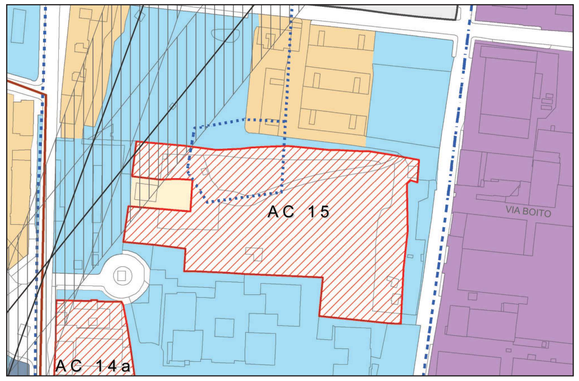

PIANO DELLE REGOLE - Tavola PR 2a - Scala 1:2000
Disciplina del tessuto urbano consolidato, delle aree di valore paesaggistico, ambientale ed ecologiche nonché delle aree non soggette a trasformazione

Legenda

Tessuto urbano consolidato (art. 6)

AC - Ambito di Completamento

Percorsi normati dal Piano Urbano del Traffico

Percorso ciclo-pedonale previsto

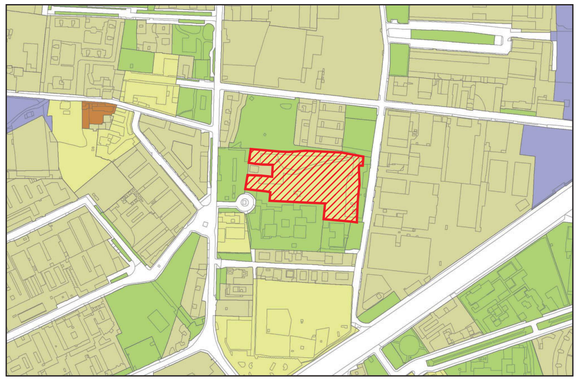

PIANO DELLE REGOLE - Tavola PR 4 - Scala 1:5000
Zone Territoriali Omogenee ai sensi del D.M. 1444/1968

Legenda

Zone omogenee ai sensi del D.M. 1444/1968

Zona omogenea C

DOCUMENTI DI PIANO - Tavola DP 3 - Scala 1:5000
Vincoli paesaggistici e territoriali

Legenda

Vincoli sovraordinati

Tracciato degli elettrodotti ad alta tensione e relative fasce di prima approssimazione (DPCM 08.07.2003 art. 7.4 disposizioni comuni del PGT)

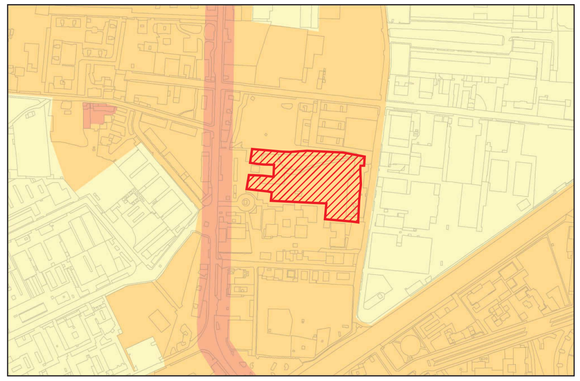

DOCUMENTI DI PIANO - Tavola DP 10 - Scala 1:5000
Classi di sensibilità paesaggistica

Legenda

Classi di sensibilità paesaggistica

Media (tessuti a connotazione urbana parzialmente riqualificati e/o da riqualificare)

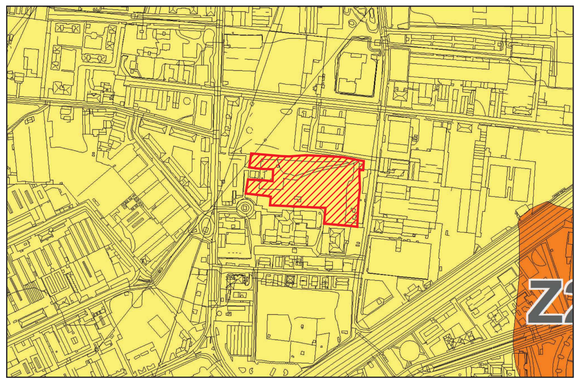

DOCUMENTI DI PIANO - Studio Geologico - Tavola 6 - Scala 1:5000
Componente geologica, idrogeologica e sismica. Pericolosità Sismica Locale

Legenda

Il Comune di Cologno Monzese ricade in ZONA SISMICA 4

Z4a: zona di fondovalle e di pianura con presenza di depositi alluvionali e/o fluvioglaciali granulari e/o coesivi

DOCUMENTI DI PIANO - Studio Geologico - Tavola 7 - Scala 1:5000
Componente geologica, idrogeologica e sismica. Vincoli Ambientali

Legenda

Piano Stralcio per l'Assetto Idrogeologico

Fascia C: fascia di innondazione per piena catastrofica

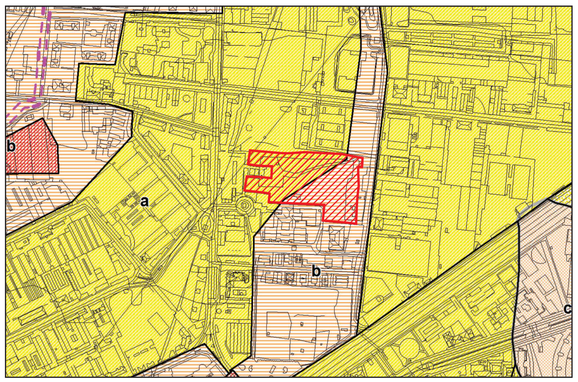

DOCUMENTI DI PIANO - Studio Geologico - Tavola 9 - Scala 1:5000
Componente geologica, idrogeologica e sismica. Fattibilità geologica

Legenda

Classe 3 - Fattibilità con consistenti limitazioni

b: rischio idraulico elevato (R3)

Classe 2 - Fattibilità con moderate limitazioni

a: rischio idraulico moderato (R1 o R2)

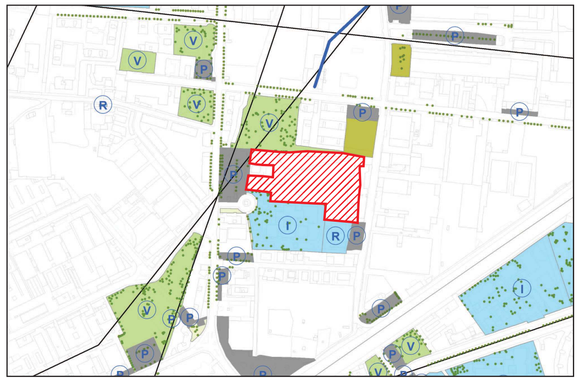

PIANO DEI SERVIZI - Tavola PS 01 - Scala 1:5000
Servizi esistenti

Legenda

Sistema dei servizi e degli spazi pubblici

Attrezzature pubbliche e servizi pubblici o di interesse generale

Parcheggi pubblici o privati ad uso pubblico

Verde pubblico

Aree di proprietà pubblica non attrezzate

I Servizi per l'istruzione

R Attrezzature per servizi religiosi

P Aree a parcheggio pubblico

V Aree a verde pubblico

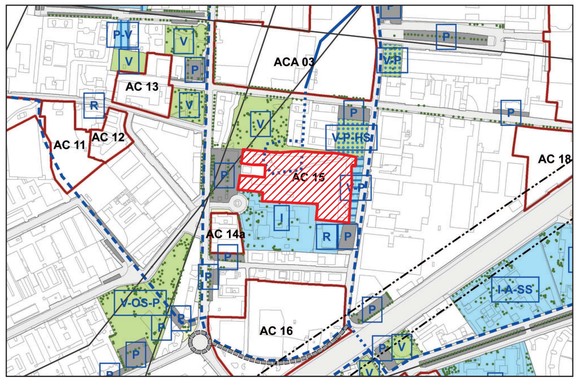

PIANO DEI SERVIZI - Tavola PS 02 - Scala 1:5000
Previsione dei servizi e degli spazi pubblici

Legenda

Sistema dei servizi e degli spazi pubblici

Attrezzature pubbliche e servizi pubblici o di interesse generale

Parcheggi pubblici o privati ad uso pubblico

Verde pubblico

Impianti arborei

Servizi e aree verdi da trasformare e/o riqualificare

Piste ciclo/pedonali da adeguare

I Servizi per l'istruzione

R Attrezzature per servizi religiosi

P Aree a parcheggio pubblico

V Aree a verde pubblico

HS Housing Sociale

Piste ciclo/pedonali in previsione

PIANO DEI SERVIZI - Tavola PS 03 - Scala 1:5000
Scenario di attuazione del sistema dei servizi

Legenda

Sistema dei servizi e degli spazi pubblici

Attrezzature pubbliche e servizi di interesse generale

Aree a verde pubblico da riqualificare e/o attrezzare

Proposta di interramento degli elettrodotti

Piste ciclo-pedonali di progetto

Piste ciclo-pedonali da adeguare

Percorsi ciclo-pedonali portanti da verificare in funzione dell'attuazione degli interventi di completamento

Aree a parcheggio previste

Aree a verde previste

Impianti arborei

STUDIO DI ARCHITETTURA GALEONE

20099 Sesto San Giovanni (Milano)
via Risorgimento 275, ang. Viale Matteoti 276
tel. 02.87.06.84.51- fax. 02.87.06.84.52
e-mail: studiogaleone@gmail.com
p.iva: 05390920964

OGGETTO:

PIANO ATTUATIVO per l'attuazione dell'ambito denominato AC15

VIALE LOMBARDIA SNC, COLOGNO MONZESE (FOGLIO 13, MAPPALE 4,6,7,8,9,293,294)

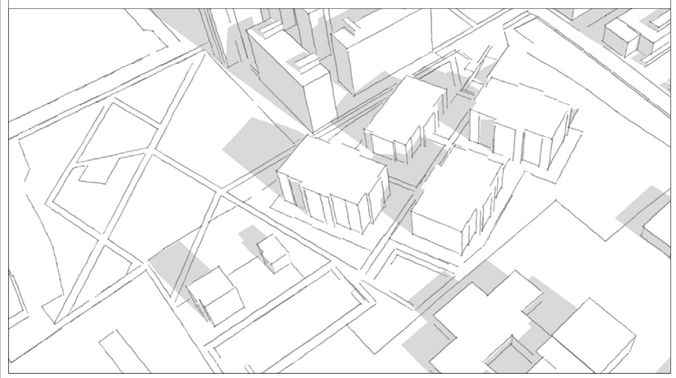

TITOLO:
INQUADRAMENTO URBANISTICO 1

DESCRIZIONE:
PIANO DELLE REGOLE TAV. PR2A - PR4
DOCUMENTO DI PIANO TAV. 3 - 10
DDP COMPONENTE GEOLOGICA TAV. 6 - 7- 9
PIANO DEI SERVIZI TAV. 1- 2- 3

SCALA: varie

DATA: MARZO 2019

AGGIORNAMENTO: NOVEMBRE 2019

TAVOLA N°: 01

COMMITTENTE:
CASA IN COOP.
Società Cooperativa a r.l.
via Carducci 11 , 20093
Cologno Monzese (MI)
P.IVA: 09716000964

PROGETTISTI:
ARCHITETTI
SILVANO PEREGO
DAVIDE GALEONE
MICHELE FEBBRARO