


LEGENDA


Documento di Piano _PGT

-  area oggetto d'intervento
-  tangenziale di Milano
-  viabilità principale
-  assi stradali di servizio alle attività industriali
-  metropolitana M2
-  percorsi ciclopeditoni esistenti
-  piste ciclopeditoni portanti
-  piste ciclopeditoni previste
-  fiume Lambro
-  interrimento elettrodotti
-  nuclei di antica formazione
-  comparti storici presenti dal 1951
-  servizi di interesse collettivo e per l'istruzione
-  PLIS Media valle del Lambro
-  aree produttive miste da razionalizzare
-  aree produttive da razionalizzare anche con rilocalizzazione
-  aree da riqualificare con funzioni urbane centrali
-  aree per riqualificare i tessuti insediativi
-  aree da riqualificare con funzioni strategiche
-  corridoi verdi
-  ambiti urbani da riconnettere e strutturare
-  aree opportunità per la connessione
-  ambiti in cui attivare politiche condivise per la ricucitura dei margini
-  connessione diretta con PLIS Media valle del Lambro
-  rete di aree verdi in stretta connessione
-  sistema di connessione della cintura verde

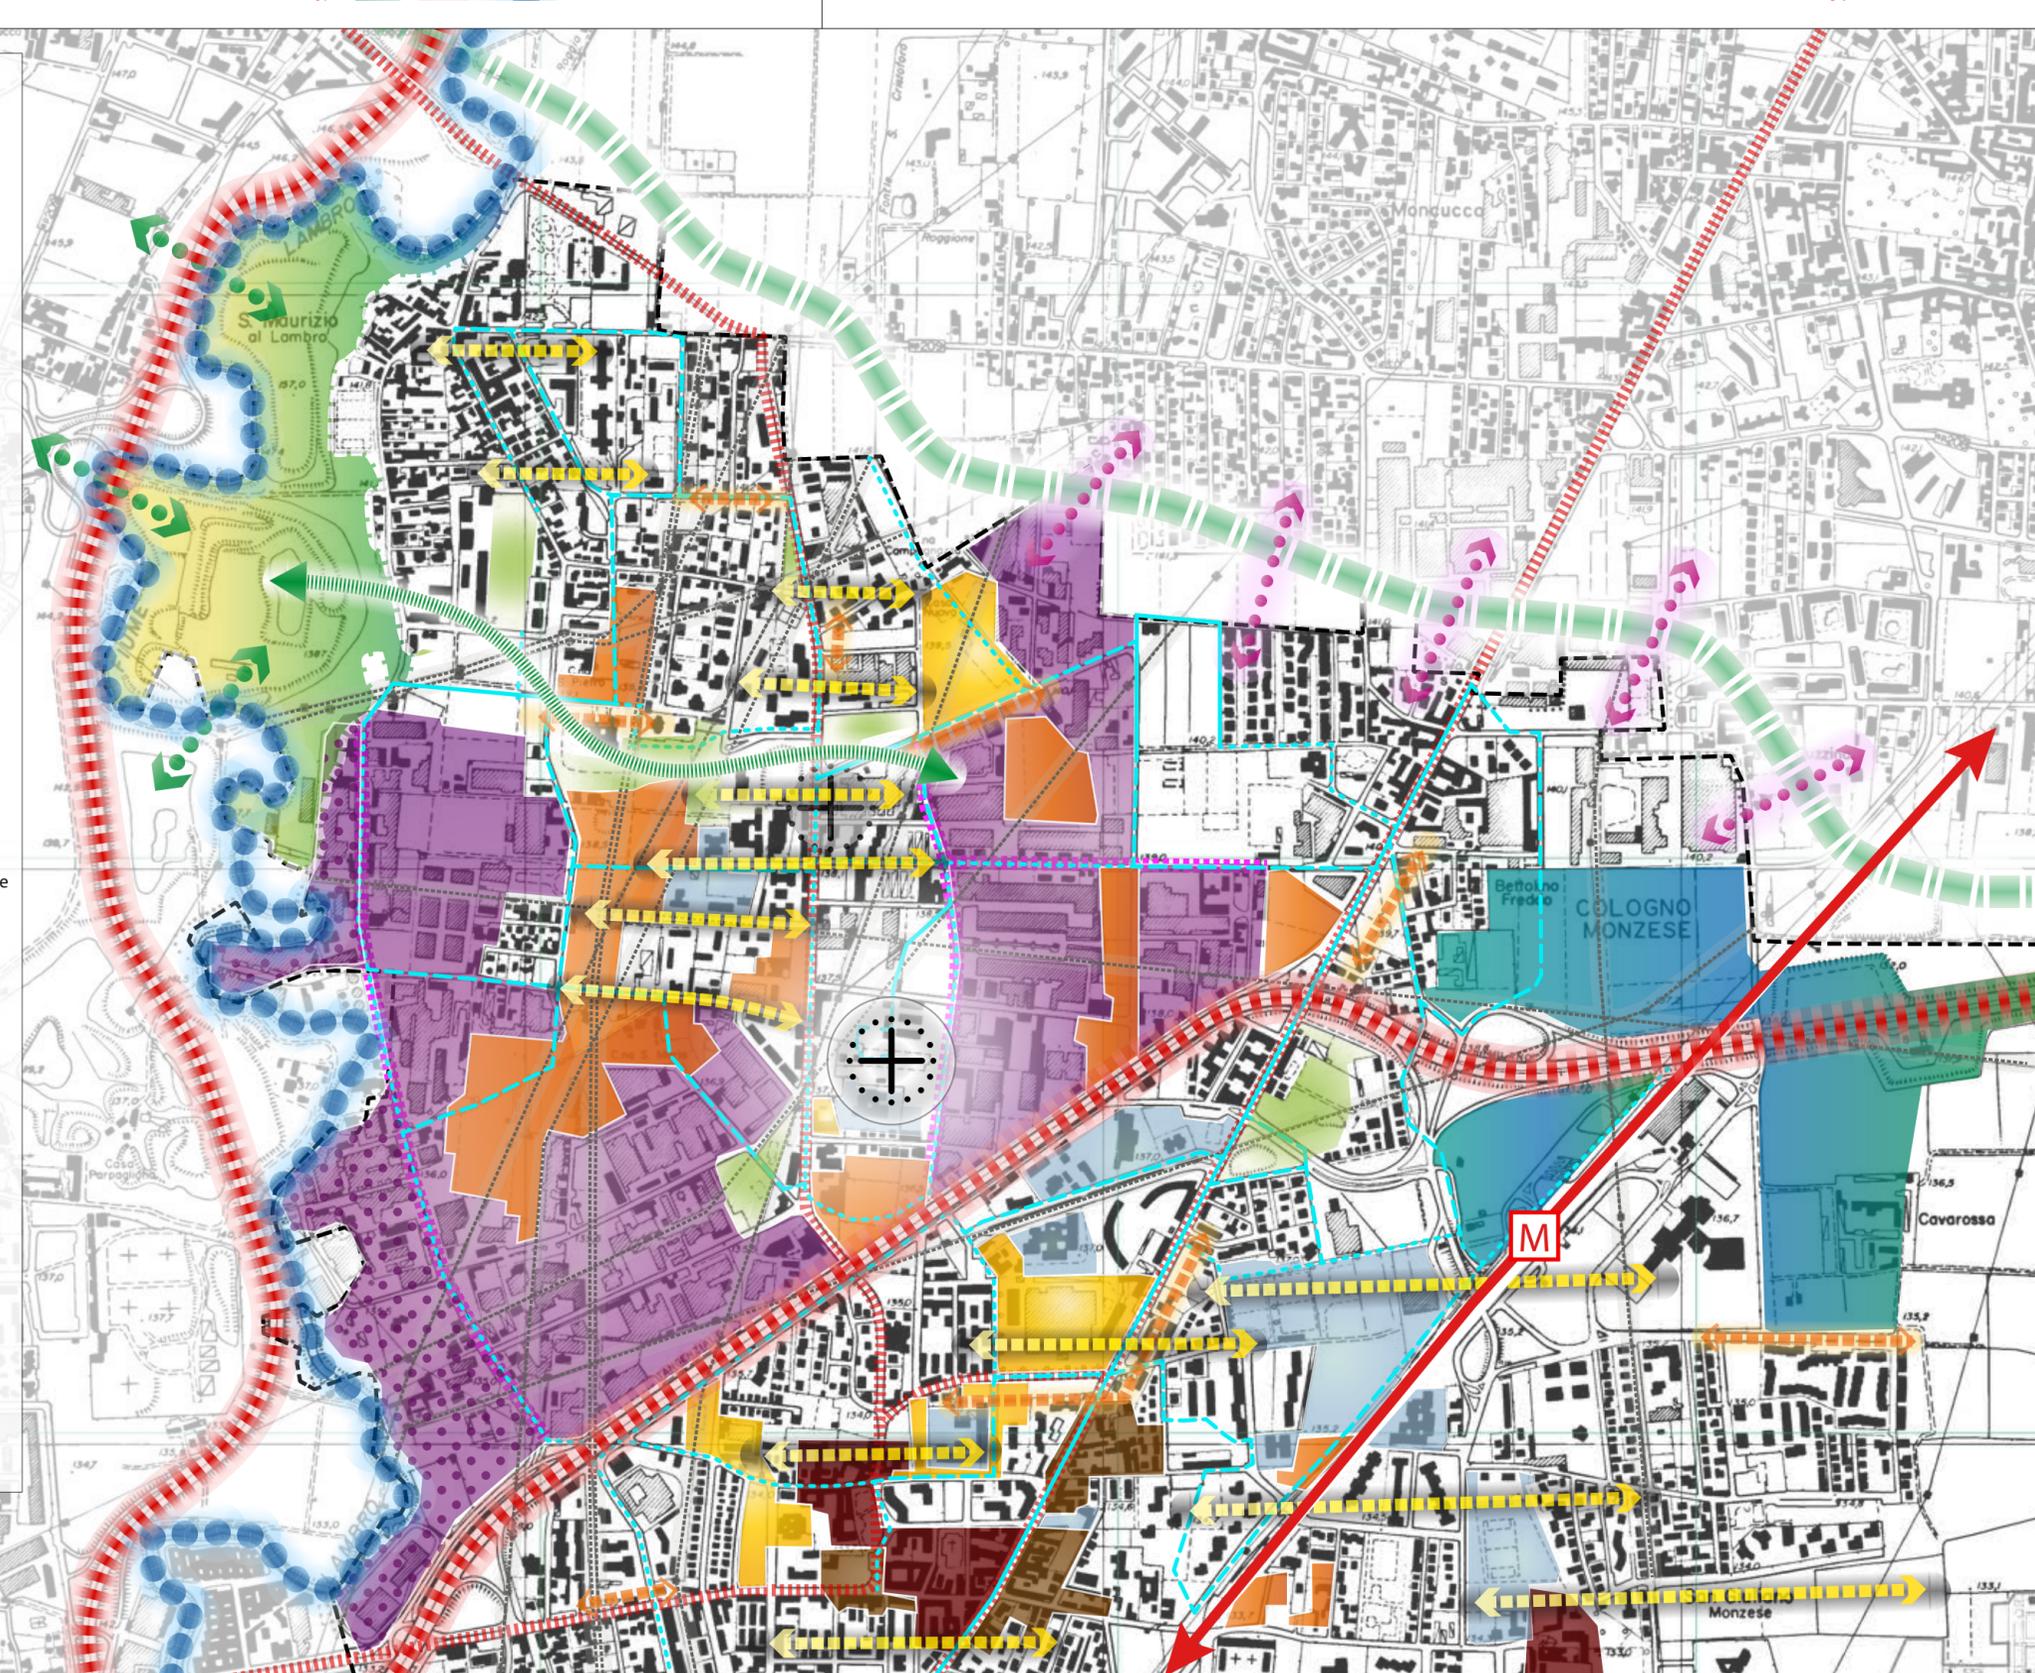

STUDIO DI ARCHITETTURA GALEONE
 20099 Sesto San Giovanni (Milano)
 via Risorgimento 275, ang. Viale Matteotti 276
 tel. 02.87.399.605 - fax 02.89.050.075
 e-mail: studiogaleone@gmail.com
 p.iva: 05390920964

OGGETTO:
PIANO ATTUATIVO per l'attuazione dell'ambito denominato AC15
 VIALE LOMBARDIA SNC, COLOGNO MONZESE (FOGLIO 13, MAPPALE 4,6,7,8,9,293,294)

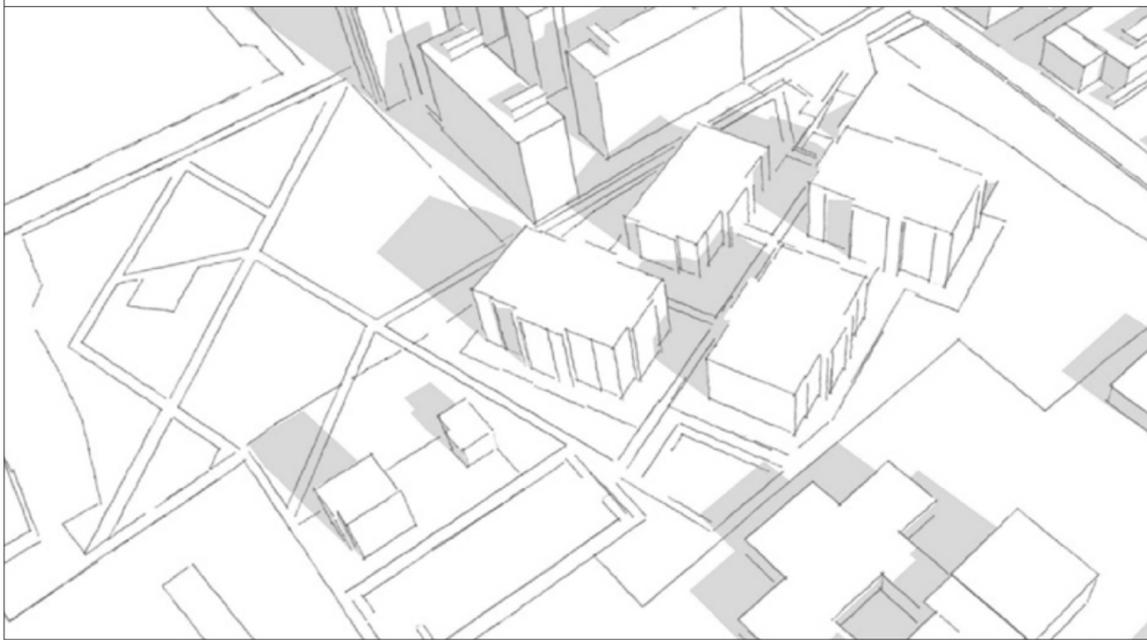

TITOLO: INQUADRAMENTO TERRITORIALE CRT 1:10.000		TAVOLA N°: 03
DESCRIZIONE: PLANIMETRIA CON LA INDIVIDUAZIONE DEL COMPARTO OGGETTO DI INTERVENTO, DEI SISTEMI E DEI SUBSISTEMI AMBIENTALI, INFRASTRUTTURALI E DEI SERVIZI URBANI E TERRITORIALI E DELLA LORO ACCESSIBILITÀ, NONCHÉ DELLE PREVISIONI, RITENUTE SIGNIFICATIVE RISPETTO ALLA PROPOSTA DEL PA/PII, CONTENUTE NEGLI STRUMENTI DI PIANIFICAZIONE E PROGRAMMAZIONE SOVRACOMUNALI	SCALA: 1:10.000	DATA: MARZO 2019
		AGGIORNAMENTO: NOVEMBRE 2019

COMMITTENTE:
 CASA IN COOP.
 Società Cooperativa a r.l.
 via Carducci 11, 20093
 Cologno Monzese (MI)
 P.IVA: 09716000964

PROGETTISTI:
 ARCHITETTI
 SILVANO PEREGO
 DAVIDE GALEONE
 MICHELE FEBBRARO