


N°	B ₁ [m]	B ₂ [m]	H [m]	Area [mq] ((B ₁ +B ₂)/2)·H
1	54,96	-	20,80	570,96
2	9,00	-	54,20	243,90
3	54,29	42,90	14,80	723,60
4	42,90	31,40	15,10	560,07
5	31,40	27,20	6,50	190,65
6	27,20	20,00	6,50	163,15
7	23,00	16,50	8,40	165,90
8	16,50	3,00	15,50	151,13
9	152,30	-	56,20	3.651,48
10	152,00	-	10,10	666,60
11	152,00	-	5,80	382,80
12	2,70	-	6,00	8,10
13	6,00	7,80	6,70	48,23
14	7,80	9,60	7,00	63,25
15	9,60	11,30	7,70	83,47
16	11,30	11,90	2,80	32,48
17	11,90	12,50	2,80	35,38
18	12,50	14,20	13,90	172,22
19	14,20	16,50	17,40	257,89
20	16,50	18,80	17,40	307,11
21	18,80	18,70	5,50	103,13
22	18,70	18,70	5,60	104,29
23	18,70	18,80	6,60	123,75
24	18,80	19,60	11,60	222,72
25	19,60	26,30	11,50	293,43
26	26,30	21,10	4,80	101,43
27	21,10	21,90	5,00	107,56
28	21,90	-	21,90	33,95
29	23,00	-	5,00	59,40
TOTALE AREA MQ.				13.967,21 *

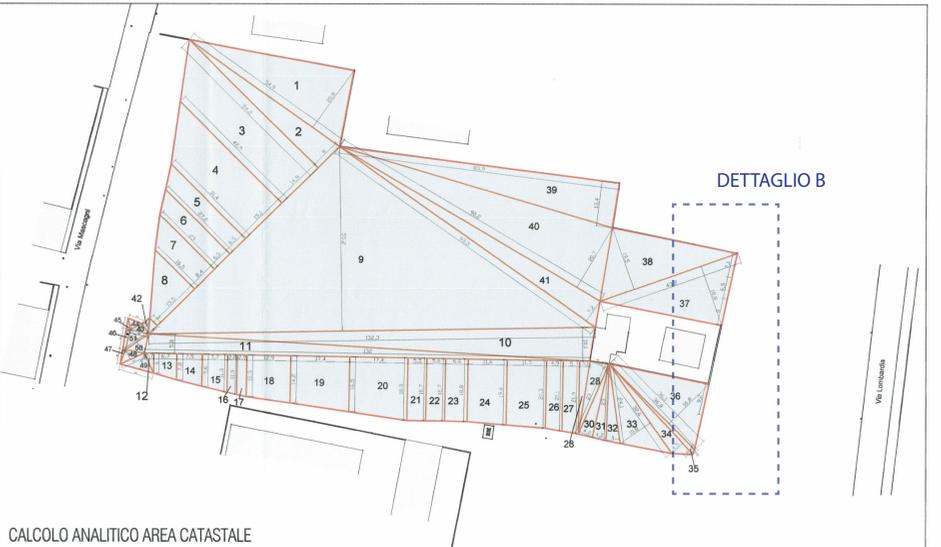

SVILUPPO CALCOLO AREE

Foglio	Mappale	Proprietà	Superficie catastale
13	7	Progetto e Sviluppo s.r.l.	3480 mq
13	8	Progetto e Sviluppo s.r.l.	3580 mq
13	9	Progetto e Sviluppo s.r.l.	1320 mq
13	4	Progetto e Sviluppo s.r.l.	3030 mq
13	6	Progetto e Sviluppo s.r.l.	130 mq
13	293	Progetto e Sviluppo s.r.l.	790 mq
13	294	Progetto e Sviluppo s.r.l.	830 mq
Totale Mappali di proprietà			13160 mq
Totale Area di intervento			13067 mq

DATI CATASTALI E PROPRIETÀ

ESTRATTO DI MAPPA CATASTALE
Fig.13
1:2000



RILIEVO ALTIMETRICO

Comune di Cologno Monzese
Prov. Monza e Brianza

Rilievo Topografico Aree site in Viale Lombardia
Foglio 13 Mapp. 4-6-7-8-9-293-294

Tavola 01

Individuazione catastale
Rilievo topografico

Scala 1:1.000
Tecnico Rilevatore: **Geom. Daniela Ponticelli**
Committente: **Progetto e Sviluppo s.r.l.**
COLLABORATORI: _____ Agg.: _____
Data: Dicembre 2014

Geom. Daniela Ponticelli
Via alla cava, 26 Lesmo
Tel.0396082472 daniela@praticecatatasti.it

File : S:\v_Archivio Daniela\Archivio\AVORI\Galeone Cologno\rilievo.dwg

Comune di Cologno Monzese
Prov. Monza e Brianza

Rilievo Topografico Aree site in Viale Lombardia
Calcolo analitico delle aree
Foglio 13 Mapp. 4-6-7-8-9-293-294

Tavola 01


Individuazione catastale
Calcolo analitico delle aree

Scala 1:1.000
Tecnico Rilevatore: **Geom. Daniela Ponticelli**
Committente: **Progetto e Sviluppo s.r.l.**
COLLABORATORI: _____ Agg.: _____
Data: Dicembre 2014

Geom. Daniela Ponticelli
Via alla cava, 26 Lesmo
Tel.0396082472 daniela@praticecatatasti.it

File : S:\v_Archivio Daniela\Archivio\AVORI\Galeone Cologno\Calcolo Analitico Aree.dwg

DETTAGLIO A

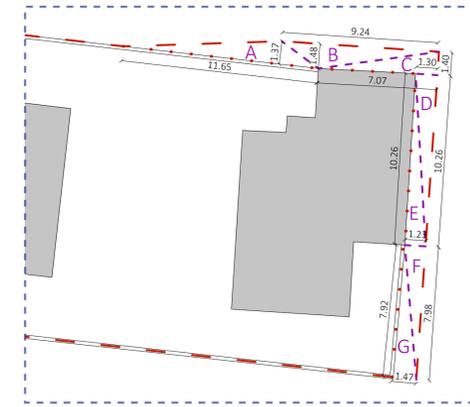


Zona	Dimensione (m)	Altezza (m)	Area (mq)
A	11,65	1,37	7,98
B	9,23	1,48	6,83
C	7,07	1,40	4,95
D	10,26	1,30	6,67
E	10,26	1,23	6,31
F	7,98	1,23	4,91
G	7,92	1,47	5,82
TOTALE			43,47

SUPERFICIE TERRITORIALE	
Area di proprietà da rilievo strumentale (mq)	13.067,51 *
Area di proprietà in cessione gratuita (mq)	43,47
Superficie territoriale "AC15" (mq)	13.024,04

* Valore St al netto delle aree cedute gratuitamente ricadenti nel Piano dei Servizi (vedi dettaglio B).

DETTAGLIO B

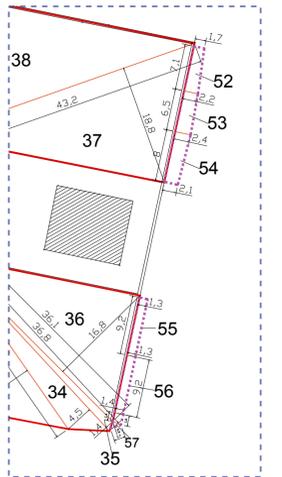


N°	B ₁ [m]	B ₂ [m]	H [m]	Area [mq] ((B ₁ +B ₂)/2)·H
52	1,70	2,20	7,10	13,85
53	2,20	2,40	6,50	14,95
54	2,40	2,10	8,00	18,00
55	1,30	1,30	9,20	11,96
56	1,30	1,40	9,20	12,42
57	1,70	-	0,90	0,77
TOTALE AREA MQ.				71,94

CALCOLO AREE RICADENTI NEL PDS

Note:
le aree sopra calcolate analiticamente, appartengono catastalmente alla proprietà del lotto (parte dei mapp. 293-294), ma ricadono nelle aree a servizi del PDS e saranno cedute gratuitamente.
Le suddette aree sono già state escluse dalla St.

STUDIO DI ARCHITETTURA GALEONE
20099 Sesto San Giovanni (Milano)
via Risorgimento 275, ang. Viale Matteotti 276
tel. 02.87.06.84.51 - fax. 02.87.06.84.52
e-mail: studiogaleone@gmail.com
p.iva: 05390920964

OGGETTO: **PIANO ATTUATIVO per l'attuazione dell'ambito denominato AC15 VIALE LOMBARDIA SNC, COLOGNO MONZESE (FOGLIO 13, MAPPALE 4,6,7,8,9,293,294)**

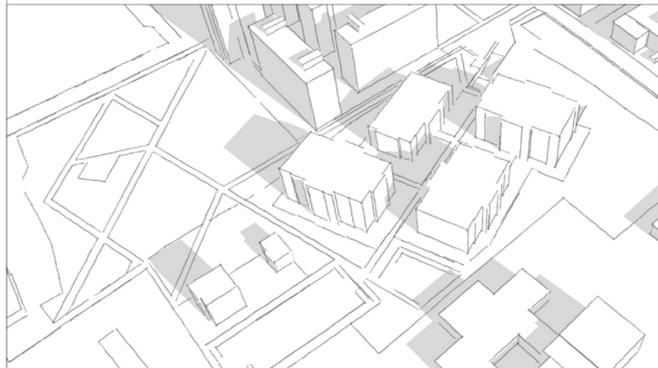

TITOLO: **RILIEVO TOPOGRAFICO**
DESCRIZIONE: **INDIVIDUAZIONE CATASTALE CALCOLO ANALITICO DELLE AREE RILIEVO TOPOGRAFICO DETTAGLIO A TABELLA CALCOLO SUPERFICIE TERRITORIALE AC15 CALCOLO AREE CEDUTE GRATUITAMENTE**
TAVOLA N°: **05**
SCALA: **1:1000**
DATA: **MARZO 2019**
AGGIORNAMENTO: **NOVEMBRE 2019**

COMMITTENTE: **CASA IN COOP. Società Cooperativa a r.l.**
via Carducci 11, 20093 Cologno Monzese (MI)
P.IVA: 09716000964

PROGETTISTI: **ARCHITETTI SILVANO PEREGO DAVIDE GALEONE MICHELE FEBBRARO**