




Sezione A-A'

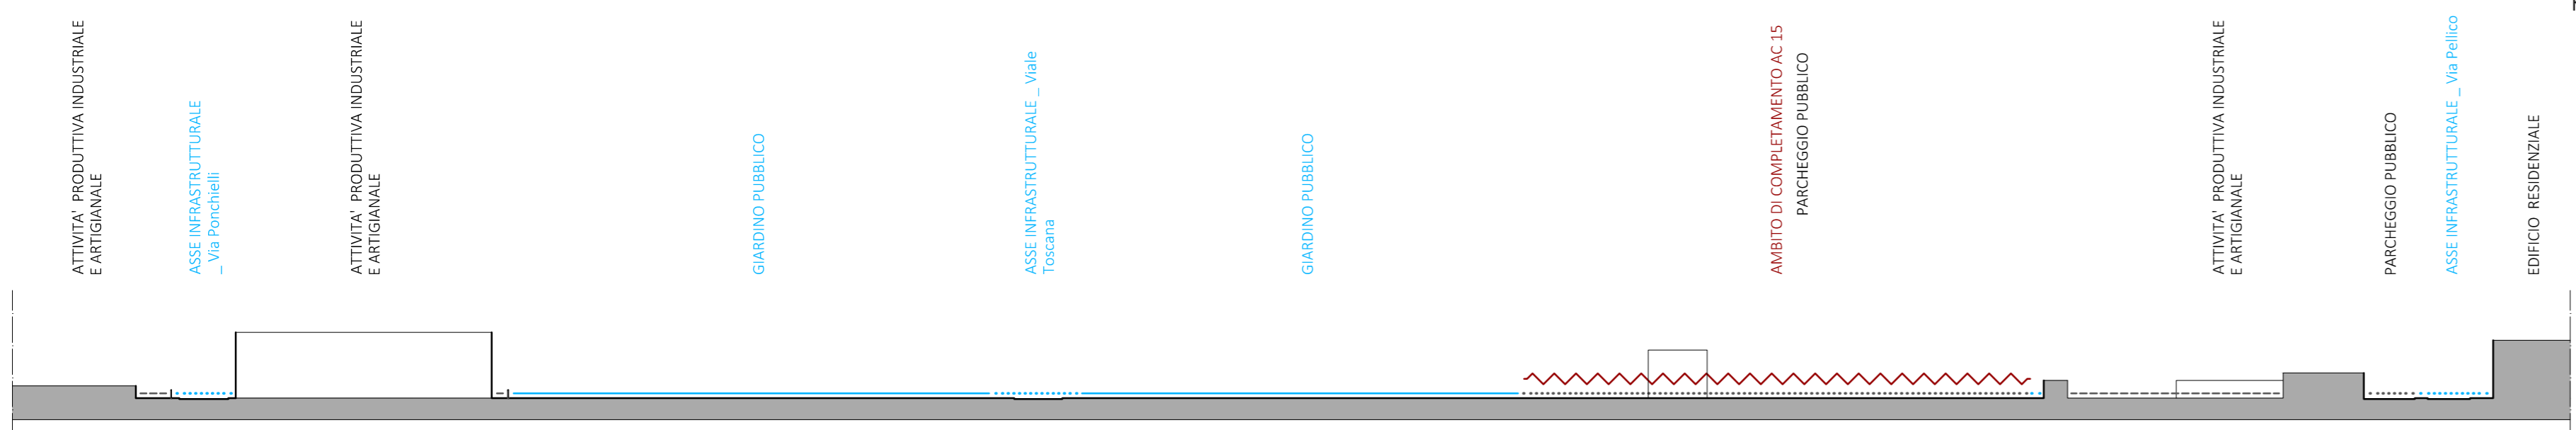

Sezione B-B'

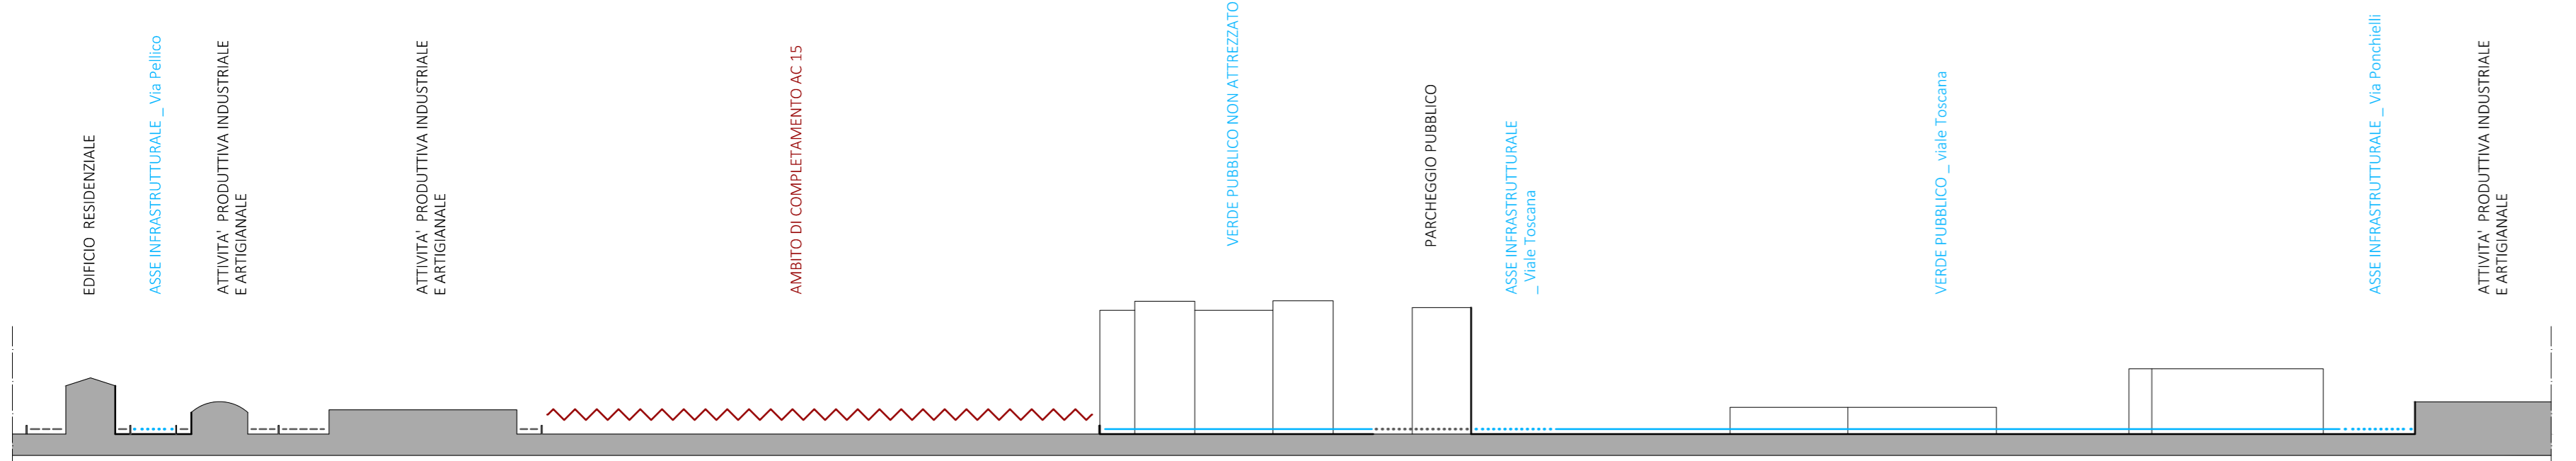

Sezione C-C'

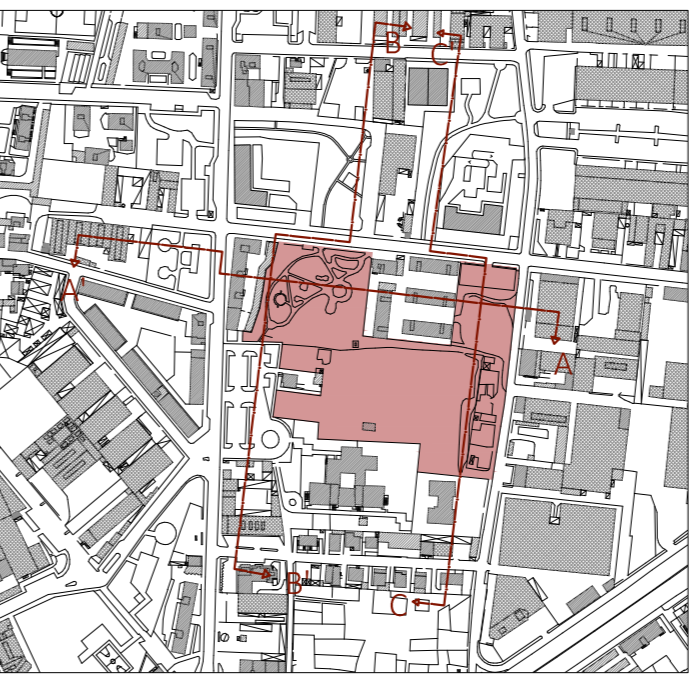

Key Plan \_fuori scala

**Legenda**

- Edificato sezionato
- Ambito oggetto d'intervento del P.A.
- Spazio interno al P.A.
- Respiro spazio pubblico
- Spazio pubblico \_relazione
- Spazio pubblico \_viabilità
- Spazio pubblico \_stazionamento
- Spazio aperto privato

**NOTE GENERALI:**

La presente rappresentazione grafica è solo esplicativa delle destinazioni funzionali degli spazi pubblici secondo la linea di sezione del keyplan e pertanto prive da indicazioni altimetriche.




**STUDIO GALEONE**

ARCHITETTURE

STUDIO DI ARCHITETTURA GALEONE

20099 Sesto San Giovanni (Milano)  
via Risorgimento 275, ang. viale Matteotti 276  
tel. 02.873.996.05 - fax 02.890.500.75  
e-mail: studiogaleone@gmail.com  
p.iva: 05390920964

OGGETTO:  
**PIANO ATTUATIVO per l'attuazione dell'ambito denominato AC 15**  
VIALE LOMBARDIA SNC, COLOGNO MONZESE (FOGLIO 13, MAPPALE 4-6-7-8-9-293-294)

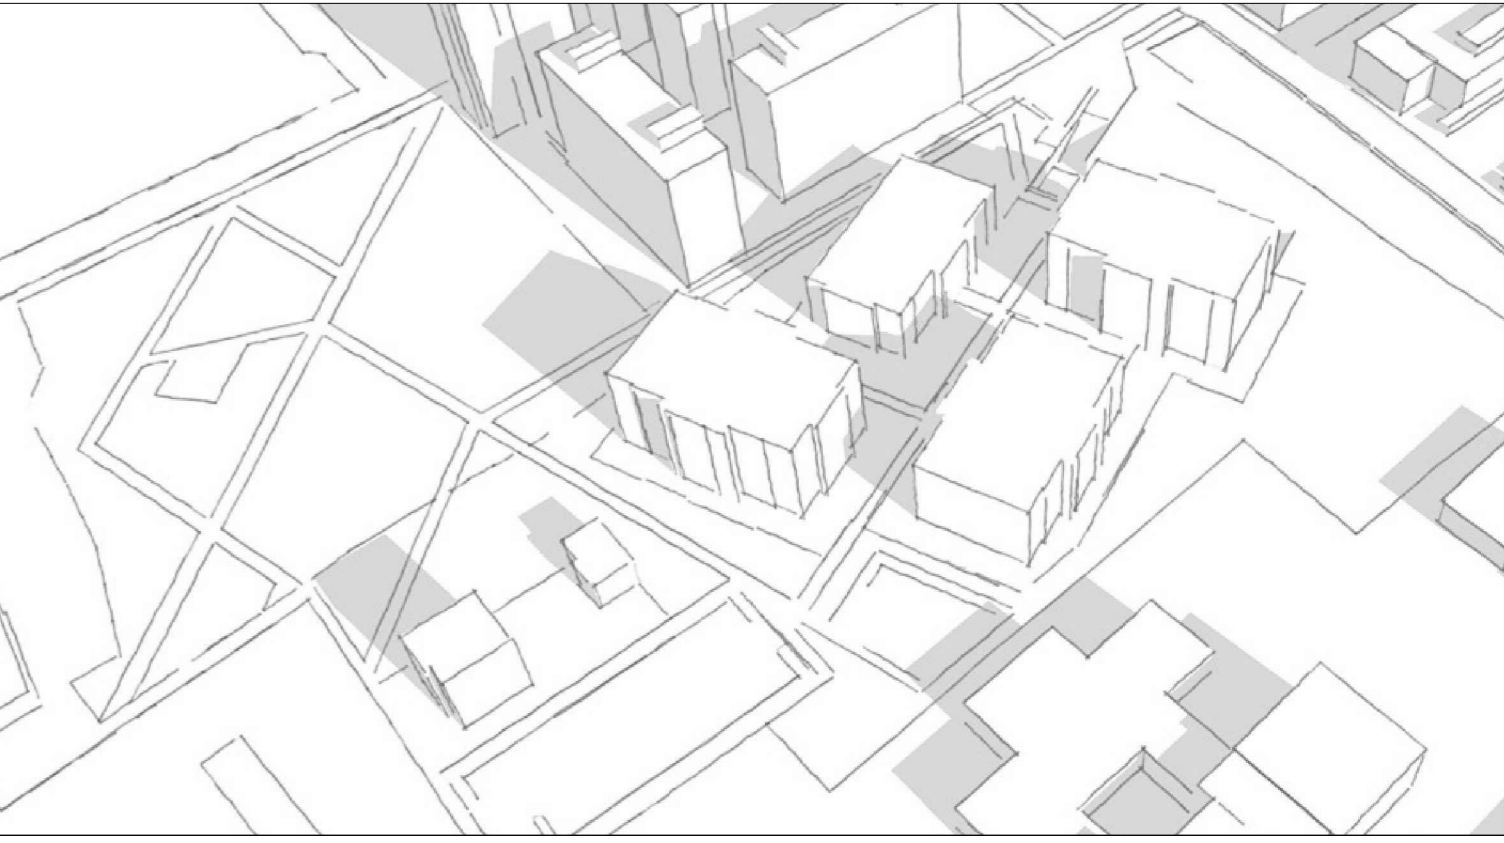

<b>PROFILI E SEZIONI PROGRESSIVE SCHEMATICHE VERSO GLI SPAZI PUBBLICI</b>		TAVOLA N°:
DESCRIZIONE: SEZIONE A-A' SEZIONE B-B' SEZIONE C-C'	SCALA:  1:200	DATA:  MARZO 2019
	AGGIORNAMENTO:  NOVEMBRE 2019	
<b>07</b>		

<p>COMMITTENTE:  <b>CASA IN COOP.</b>  Società Cooperativa a r.l.  Via Carducci 11, Cologno Monzese (MI)  P.IVA: 09716000964</p>	<p>PROGETTISTI:  ARCHITETTI  SILVANO PEREGO  DAVIDE GALEONE  MICHELE FEBBRARO</p>
--	---