



Planimetria area d'intervento

LEGENDA:


- Ambito d'intervento P.A. AC 15
- Area esterna al P.A. AC15 oggetto di riqualificazione o realizzazione



STUDIO DI ARCHITETTURA GALEONE  
 20099 Sesto San Giovanni (Milano)  
 via Risorgimento 275, ang. viale Matteotti 276  
 tel. 02.873.996.05 - fax 02.890.500.75  
 e-mail: studiogaleone@gmail.com  
 p.iva: 05390920964

OGGETTO:

PIANO ATTUATIVO per l'attuazione dell'ambito denominato AC 15  
 VIALE LOMBARDIA SNC, COLOGNO MONZESE (FOGLIO 13, MAPPALE 4-6-7-8-9-293-294)

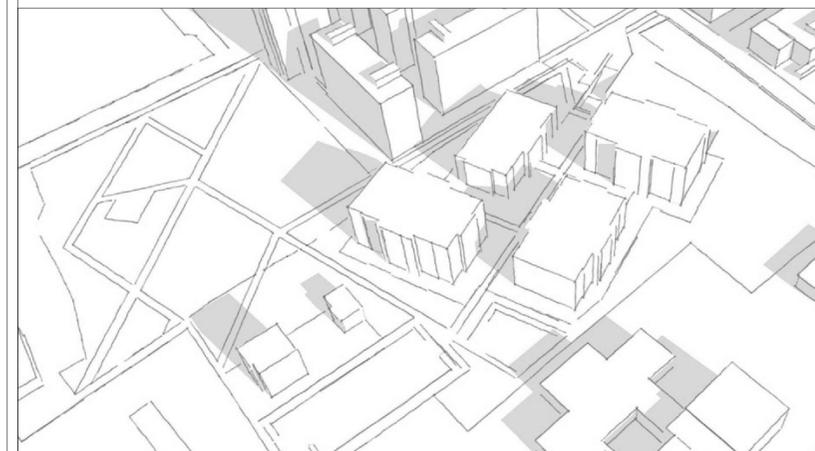

TITOLO: PLANIVOLUMETRICO AREE OGGETTO D' INTERVENTO	SCALA: 1:500	DATA: MARZO 2019	TAVOLA N°: <b>08 bis</b>
DESCRIZIONE: PLANIMETRIA AREA D'INTERVENTO	AGGIORNAMENTO: NOVEMBRE 2019		

COMMITTENTE:  
**CASA IN COOP.**  
 Società Cooperativa a r.l.  
 Via Carducci 11, Cologno Monzese (MI)  
 P.IVA: 09716000964

PROGETTISTI:  
 ARCHITETTI  
 SILVANO PEREGO  
 DAVIDE GALEONE  
 MICHELE FEBBRARO