


Prospetto ambientale Sud - scala 1:500



Key Plan - scala 1:5000



NOTE:  
Per quote di dettaglio vedi tav. 21  
"Studio quote altimetriche di progetto".

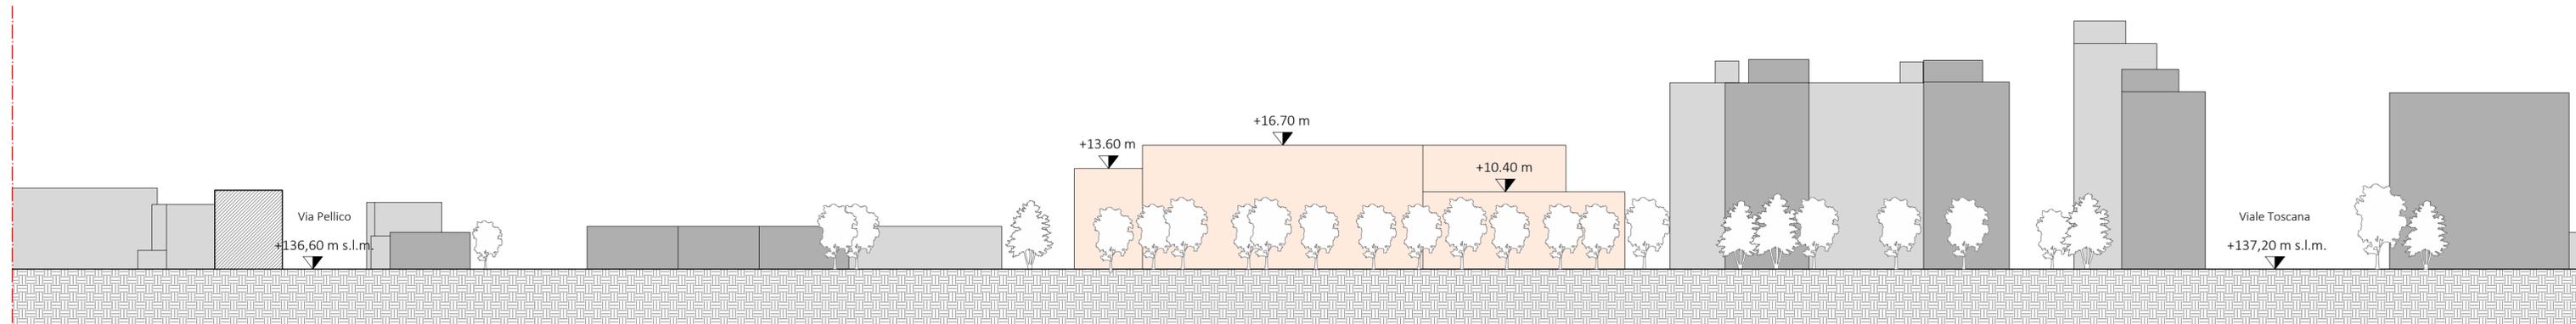


Prospetto ambientale Est - scala 1:500



STUDIO DI ARCHITETTURA GALEONE  
20099 Sesto San Giovanni (Milano)  
via Risorgimento 275, ang. viale Matteotti 276  
tel. 02.873.996.05 - fax 02.890.500.75  
e-mail: studiogaleone@gmail.com  
p.iva: 05390920964

OGGETTO:

PIANO ATTUATIVO per l'attuazione dell'ambito denominato AC 15  
VIALE LOMBARDA SNC, COLOGNO MONZESE (FOGLIO 13, MAPPALE 4-6-7-8-9-293-294)

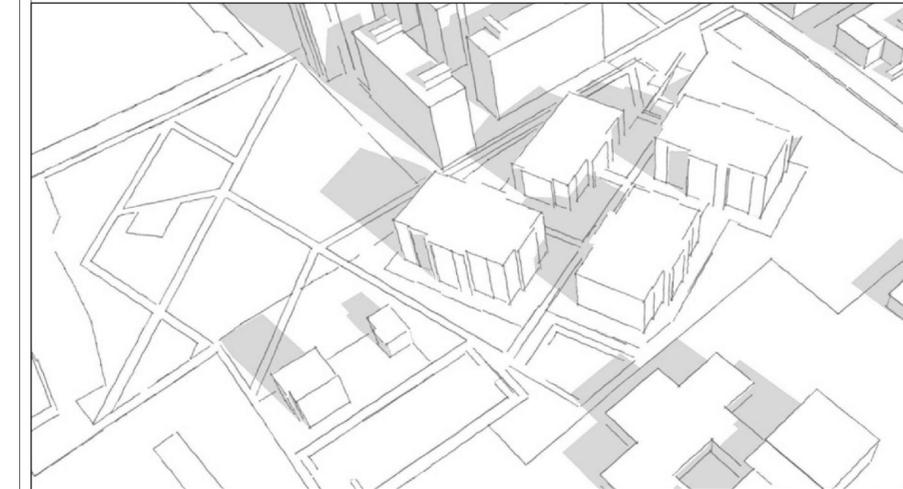

TITOLO:  
PROSPETTI AMBIENTALI SCHEMATICI DI PROGETTO

TAVOLA N°:

DESCRIZIONE:  
PROSPETTO AMBIENTALE SUD  
PROSPETTO AMBIENTALE EST

SCALA:

1:500

DATA:

MARZO 2019

AGGIORNAMENTO:

NOVEMBRE 2019

12

COMMITTENTE:

CASA IN COOP.  
Società Cooperativa a r.l.  
Via Carducci 11, Cologno Monzese (MI)  
P.IVA: 09716000964

PROGETTISTI:

ARCHITETTI  
SILVANO PEREGO  
DAVIDE GALEONE  
MICHELE FEBBRARO