



Planimetria generale

LEGENDA:

- Ambito d'intervento P.A. AC 15
- Area esterna al P.A. AC15 oggetto di riqualificazione o realizzazione
- Elemento arboreo esistente

Elemento arboreo nuovoArbusto esistenteArbusto nuovo

ESSENZE ELEMENTI ARBOREI

- ace

Acer campestre 'Elsrijk'
- cup

x Cupressocyparis leylandii
- osm

Osmanthus aquifolium
- gle

Gleditsia triacanthos 'Sunburst'
- tit

Tilia tomentosa
- nig

Pinus nigra

acc

Acer campestre

pyr

Pyrus callieriana 'Chanticleer'

cab

Carpinus betulus 'Pyramidalis'

lag

Lagerstroemia indica

sop

Sophora japonica

cra

Crataegus laevigata 'Paul's Scarlet'

tie

Tilia x europaea

que

Quercus robur 'Pyramidalis'

acp

Acer platanoides

par

Parrotia persica 'Vanessa'

fag

Fagus sylvatica

MACCHIE ARBUSTIVE:

MA	Abelia x grandiflora	MD	Chimonanthus praecox	MG	Spiraea thunbergii
	Rosa rugosa		Philadelphus coronarius		Rosa rugosa
	Viburnum opulus		Rosa rugosa		Cornus alba 'Elegantissima'
	Viburnum tinus		Spiraea thunbergii		Abelia x grandiflora
MB	Spiraea x bumalda 'Antony Waterer'	ME	Rosa rugosa	MH	Spiraea x vanhouttei
	Spiraea x vanhouttei		Viburnum opulus		Abelia x grandiflora
MC	Spiraea thunbergii	MP	Spiraea x bumalda 'Antony Waterer'	MI	Cornus alba 'Elegantissima'
	Rosa rugosa		Philadelphus coronarius		Abelia x grandiflora
			Cornus alba 'Elegantissima'	ML	Viburnum opulus

VERIFICA PIANTUMAZIONE ELEMENTI ARBOREI (vedi Relazione Agronomica per dettagli)

Totale elementi arborei piantumati = n°416
Totale arbusti piantumati = n° 428

1 albero ogni 50mq di SLP progetto (art. 6.6.1 PdR)
SLP progetto = 6.230 mq
6.230 / 50 = 124,6 ----> n. 125 alberi minimo
Alberi di progetto = n. 416
di cui n. 255 x Cupressocyparis leylandii

NOTE:
la numerazione grafica degli elementi arborei piantumati (in planimetria), inizio dal numero 23.




STUDIO DI ARCHITETTURA GALEONE

20099 Sesto San Giovanni (Milano)
via Risorgimento 275, ang. viale Matteotti 276
tel. 02.873.996.05 - fax 02.890.500.75
e-mail: studiogaleone@gmail.com
p.iva: 05390920964

OGGETTO:

PIANO ATTUATIVO per l'attuazione dell'ambito denominato AC 15
VIALE LOMBARDIA SNC, COLOGNO MONZESE (FOGLIO 13, MAPPALE 4-6-7-8-9-293-294)

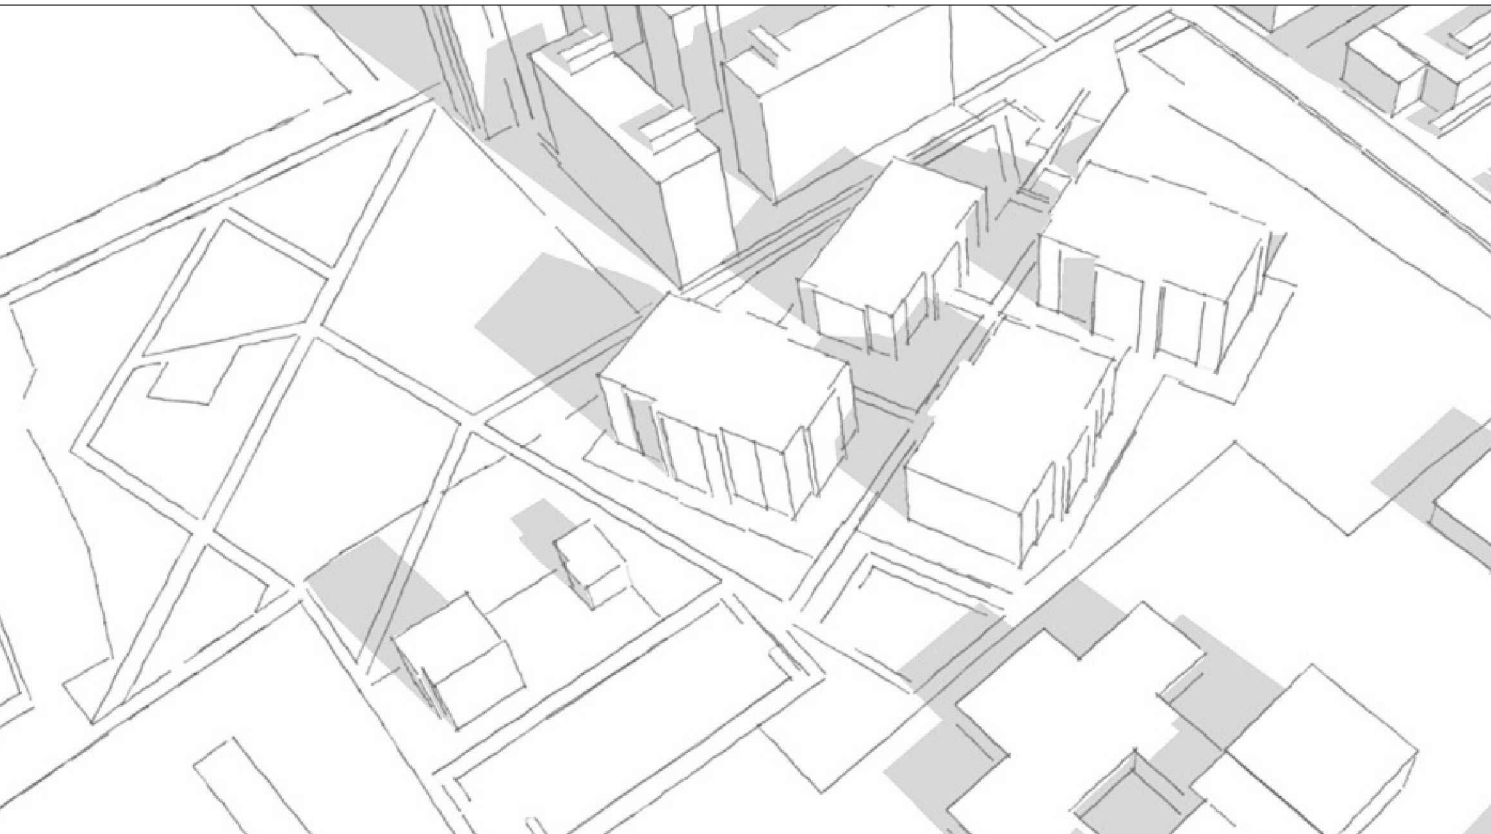

TITOLO: ELEMENTI ARBOREI (PROGETTO PUBBLICO)			TAVOLA N°:	
DESCRIZIONE: PLANIMETRIA GENERALE VERIFICA ALBERATURE PDR	SCALA:	DATA:	18	
	1:500	MARZO 2019		
		AGGIORNAMENTO: NOVEMBRE 2019		

COMMITTENTE:
CASA IN COOP.
Società Cooperativa a r.l.
Via Carducci 11, Cologno Monzese (MI)
P.IVA: 09716000964

PROGETTISTI:
ARCHITETTI
SILVANO PEREGO
DAVIDE GALEONE
MICHELE FEBBRARO