






Planimetria generale

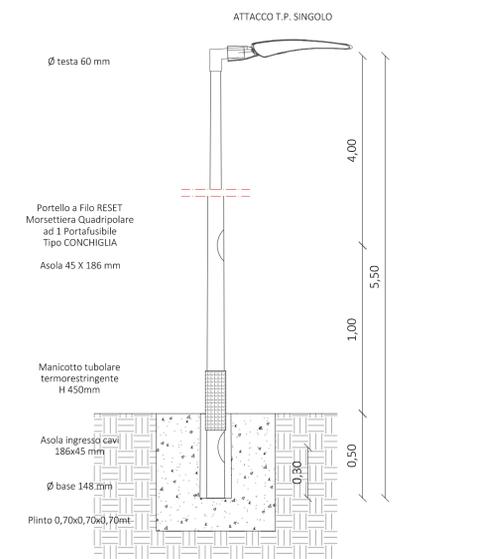


Dettaglio lampione Schreder Teceo 1 / 16 leds - 26W in scala 1:20

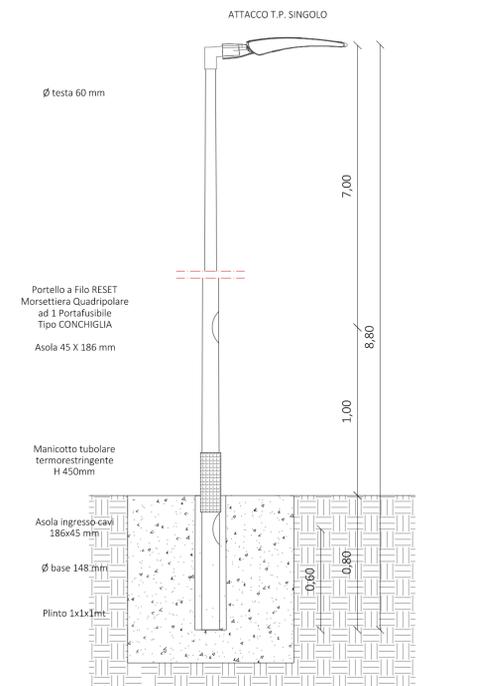

Dettaglio lampione Schreder Teceo 1 / 48 leds - 106W in scala 1:20 - parcheggi

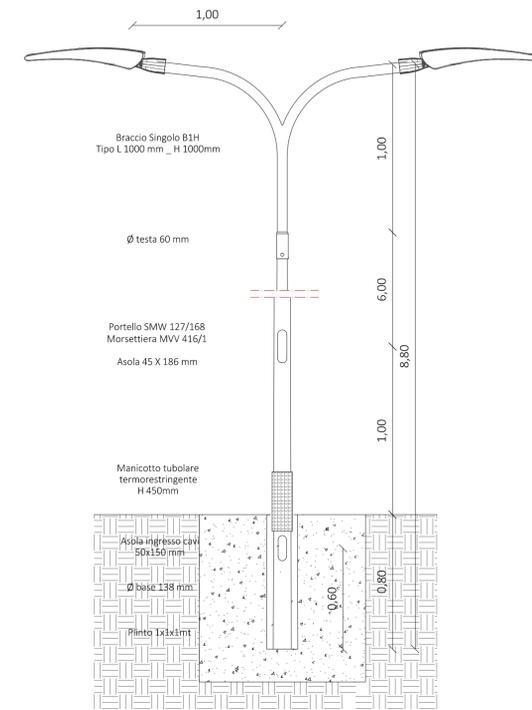

Dettaglio lampione Schreder Teceo 1 / 48 leds - 106W in scala 1:20 - attacco doppio - stradali

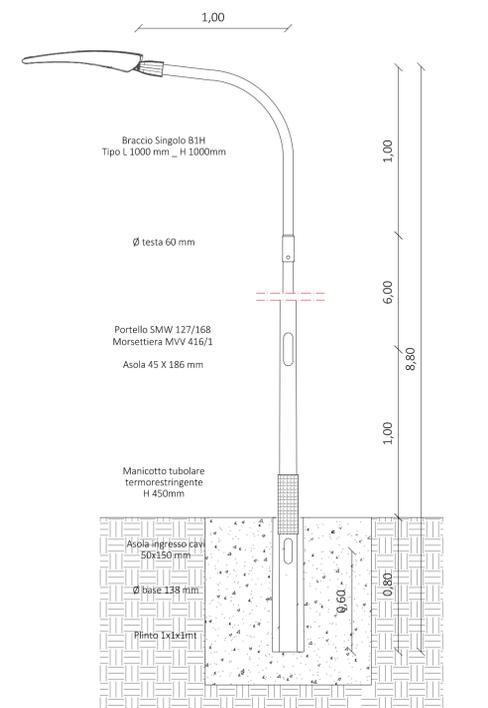

Dettaglio lampione Schreder Teceo 1 / 48 leds - 106W in scala 1:20 - attacco singolo - stradali


LEGENDA:

- Ambito d'intervento P.A. AC 15
- Area esterna al P.A. AC15 oggetto di riqualificazione o realizzazione
- Lampione Schreder Teceo 1 / 16 leds 26W totale n° 35
- Lampione Schreder Teceo 1 / 48 leds 106W (parcheggi) totale n° 6
- Lampione Schreder Teceo 1 / 48 leds 106W (stradali) totale n° 9



**STUDIO DI ARCHITETTURA GALEONE**  
 20099 Sesto San Giovanni (Milano)  
 via Risorgimento 275, ang. viale Matteotti 276  
 tel. 02.873.996.05 - fax 02.890.500.75  
 e-mail: studiogaleone@gmail.com  
 p.iva: 05390920964

OGGETTO:  
**PIANO ATTUATIVO per l'attuazione dell'ambito denominato AC 15**  
 VIALE LOMBARDIA SNC, COLOGNO MONZESE (FOGLIO 13, MAPPALE 4-6-7-8-9-293-294)

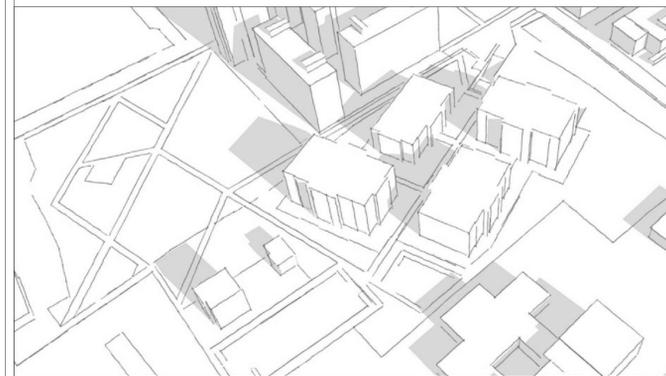

TITOLO: ILLUMINAZIONE (PROGETTO PUBBLICO)		TAVOLA N°:
DESCRIZIONE: PLANIMETRIA GENERALE DETTAGLI ILLUMINAZIONE	SCALA: 1:500	DATA: MARZO 2019
		AGGIORNAMENTO: NOVEMBRE 2019

19

COMMITTENTE:  
**CASA IN COOP.**  
 Società Cooperativa a r.l.  
 Via Carducci 11, Cologno Monzese (MI)  
 P.IVA: 09716000964

PROGETTISTI:  
 ARCHITETTI  
 SILVANO PEREGO  
 DAVIDE GALEONE  
 MICHELE FEBBRARO