




Planimetria generale

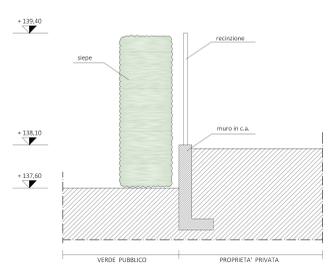

Dettaglio recinzione - fuori scala

- NOTE GENERALI**
- La sommità del muro di cinta in cemento armato è sempre pari a +138,10 s.l.m. (come da prescrizione rel.ia. Igrafica); il davanzello tra il verde pubblico e il medesimo muro di cinta varia a seconda della quota altimetrica del terreno circostante (vd. rappresentazione planimetrica).
  - Quote altimetriche stato di fatto vedi Tav. 02.
  - La quota 0,00 di progetto è pari a +137,15 (137,00 quota strada di accesso + 0,15mt di Disposizione Comuni 2.1.13).

**LEGENDA SEZIONI QUOTE ALTIMETRICHE**


- Quota di progetto
- Quote naturali del terreno

**STUDIO DI ARCHITETTURA GALEONE**  
**STUDIO ARCHITETTURA GALEONE**  
 20099 Sesto San Giovanni (MI) - via Salaria, 274  
 tel. 02 875.096.05 - fax 02 890.500.75  
 e-mail: studio.galeone@gmail.com  
 p.iva: 03700207664

OGGETTO: **PIANO ATTUATIVO** per l'attuazione dell'ambito denominato AC 15  
 VIALE LOMBARDA SNC, COLOMBO MONTESE (FOGGIO) 13, MARPALE 4 E 7 8-9-293-294



TITOLO	SEZIONE	DATA	DATA	FOGLIO N°
PIANIMETRIA GENERALE	SEZIONE B-B'	1:200	MARZO 2019	21
AUTORE		APPROVATO		
NOVEMBRE 2019				

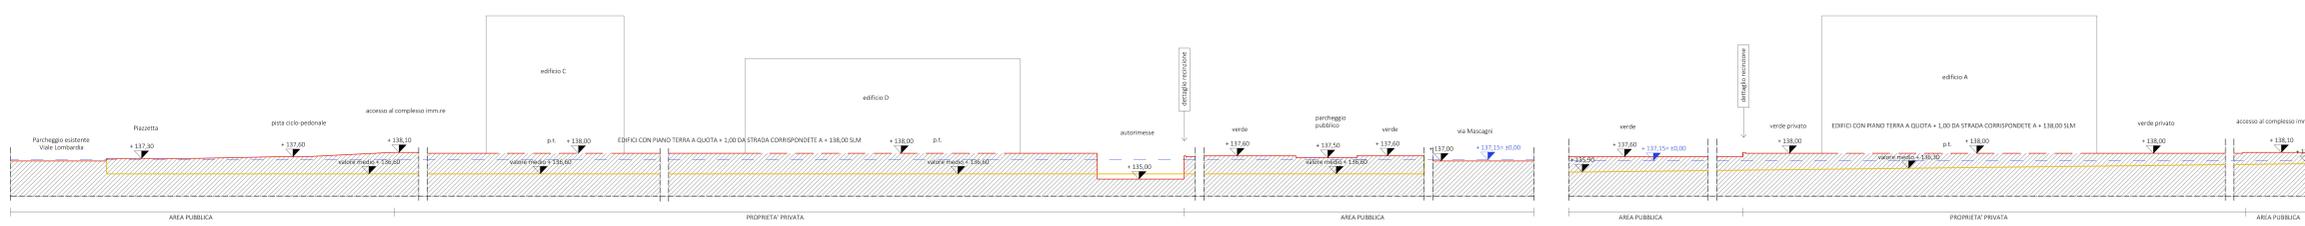

Sezione A-A' - fuori scala

Sezione B-B' - fuori scala