


ESTRATTO DI P.G.T. - RAPP. 1/2000



VISTA ZENITALE

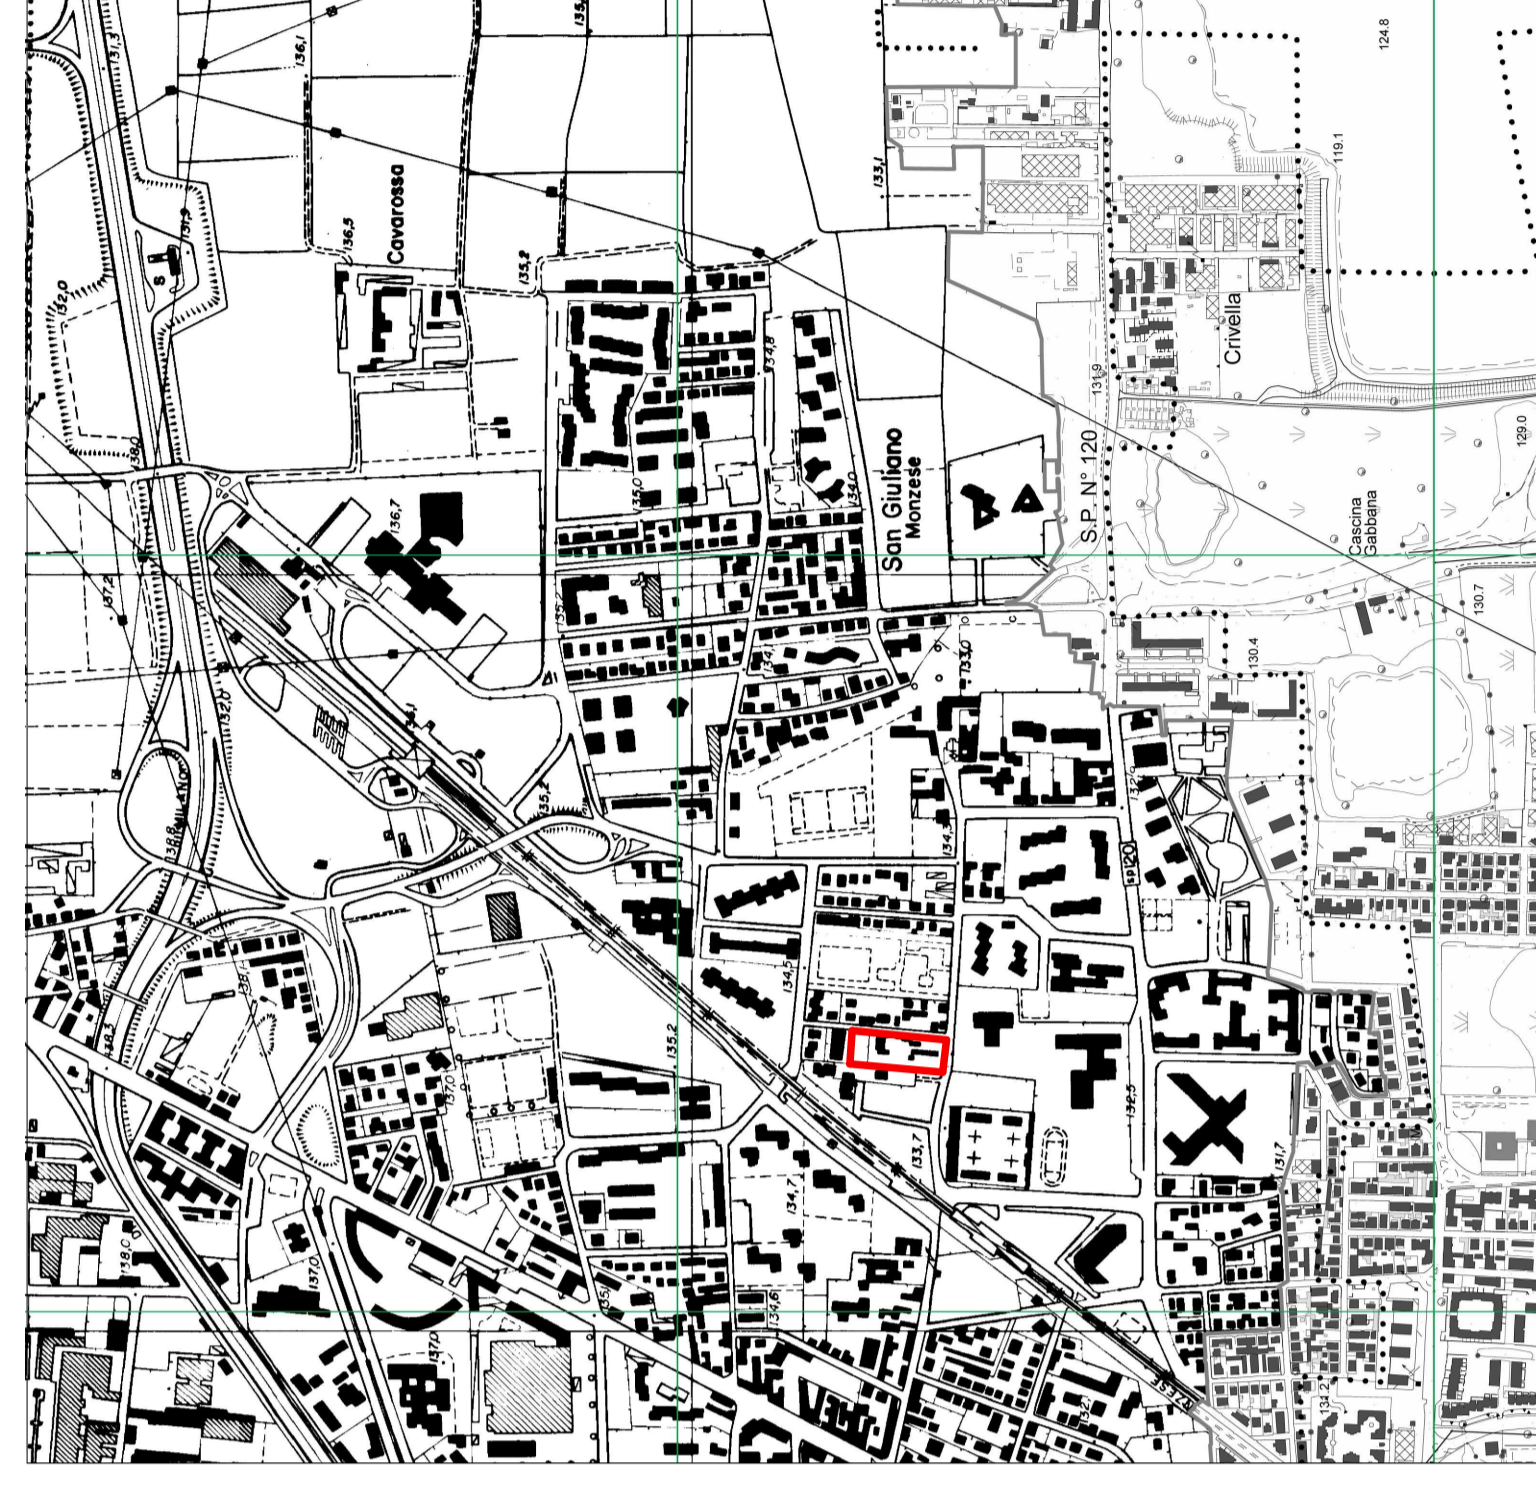

CARTA TECNICA REGIONALE - RAPP. 1/10000



ESTRATTO DI MAPPA - RAPP. 1/1000 - FOGLIO 22

**CITTA' DI
COLOGNO MONZESE**

**PIANO ATTUATIVO
AREA DI COMPLETAMENTO R4
Viale Dall'Acqua - via Brennero**

• LA PROPRIETA'
 SEGRATE IMMOBILI s.r.l.
 SPINELLI ANNA MARIA
 MAPELLI LIVO PRIMO
 SPINELLI MATTEO
 SPINELLI MARTA

**Estratto Mappa - Estratto di P.G.T.
Vista Zenitale - C.T.R.**

Rapp. 1/1000 1/2000 - OTTOBRE 2019

1

10000