



Key plan - fuori scala

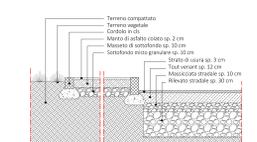


Sezione D-D' in scala 1:20

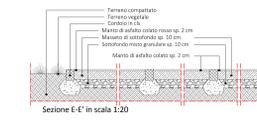

Sezione E-E' in scala 1:20


Legenda arredo urbano

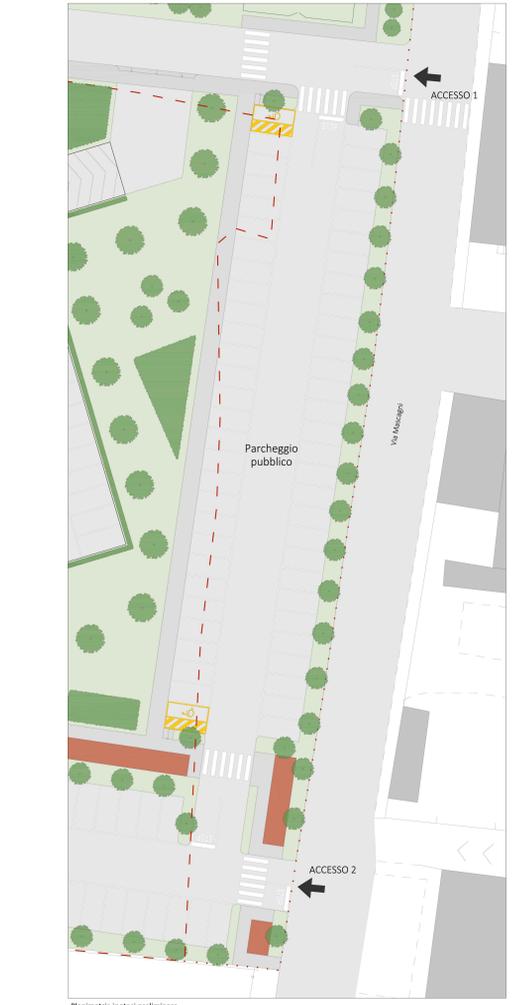

Planimetria ipotesi preliminare

NOTA 2:
ipotesi preliminare di sistemazione area su Via Mascagni

NOTA 1:
Quote altimetriche di dettaglio vedi Tav. 21.

- LEGENDA:**
- Area esterna all'P.A. ACS oggetto di impianti in realizzazione
 - Elemento urbano
 - Quotazioni altimetriche
 - Panchina
 - Portabici
 - Cestino
 - Segnaletica verticale
 - Lampione Schneider Tiro M5
 - Lampione Schneider Tiro S
 - Passante-linea illuminazione
 - Caldone
 - Colonna acquedotto
 - Passante di spazzatura
 - Fontanella

STUDIO DI ARCHITETTURA GALEONE
STUDIO GALEONE
20090 Sesto San Giovanni (Milano)
Via Ronzoni 27, tel. 02 83000274
tel. 02 83000274 - fax 02 83000274
e-mail: studiogaleone@gmail.com
www.studiogaleone.it

PIANO ATTUATIVO per l'attuazione dell'ambito denominato AC 15

PROGETTO
PIANO ATTUATIVO PER LE OPERE PUBBLICHE

PROGETTO
CASA IN COOP.
Societa' Cooperativa a.r.l.


PROGETTO
ARCHITETTO
DOTT. G. GALEONE
ARCHITETTO

SCALE
1:200


DATA
MARZO 2019

13


DATA
NOVEMBRE 2019

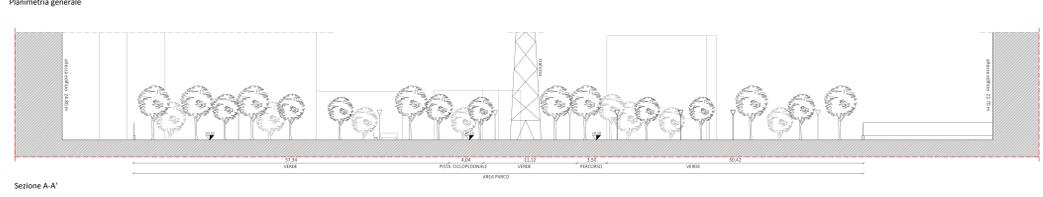

Sezione A-A'

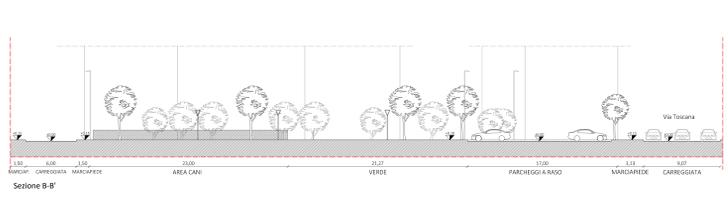

Sezione B-B'

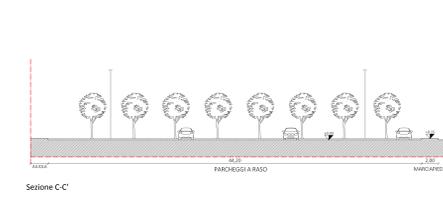

Sezione C-C'