COMUNE DI COLOGNO MONZESE
Comune di Cologno Monzese
E
COPIA CONFORME ALL'ORIGINALE DIGITALE
Protocollo N.0007004/2020 del 10/07/2020
Class: 6.2 «URBANISTICA» STRUMENTI DI ATTUAZIONE DEL PIANO REGOLATORE GENERALE»
Firmatario: ANNA MARIA SPINELLI, VALENTINO PORTA, LUIGI VILLA, LIVIO PRIMO MAPELLI, MASSIMO BERTINI, MARTA SPINELLI, MATTEO SPINELLI

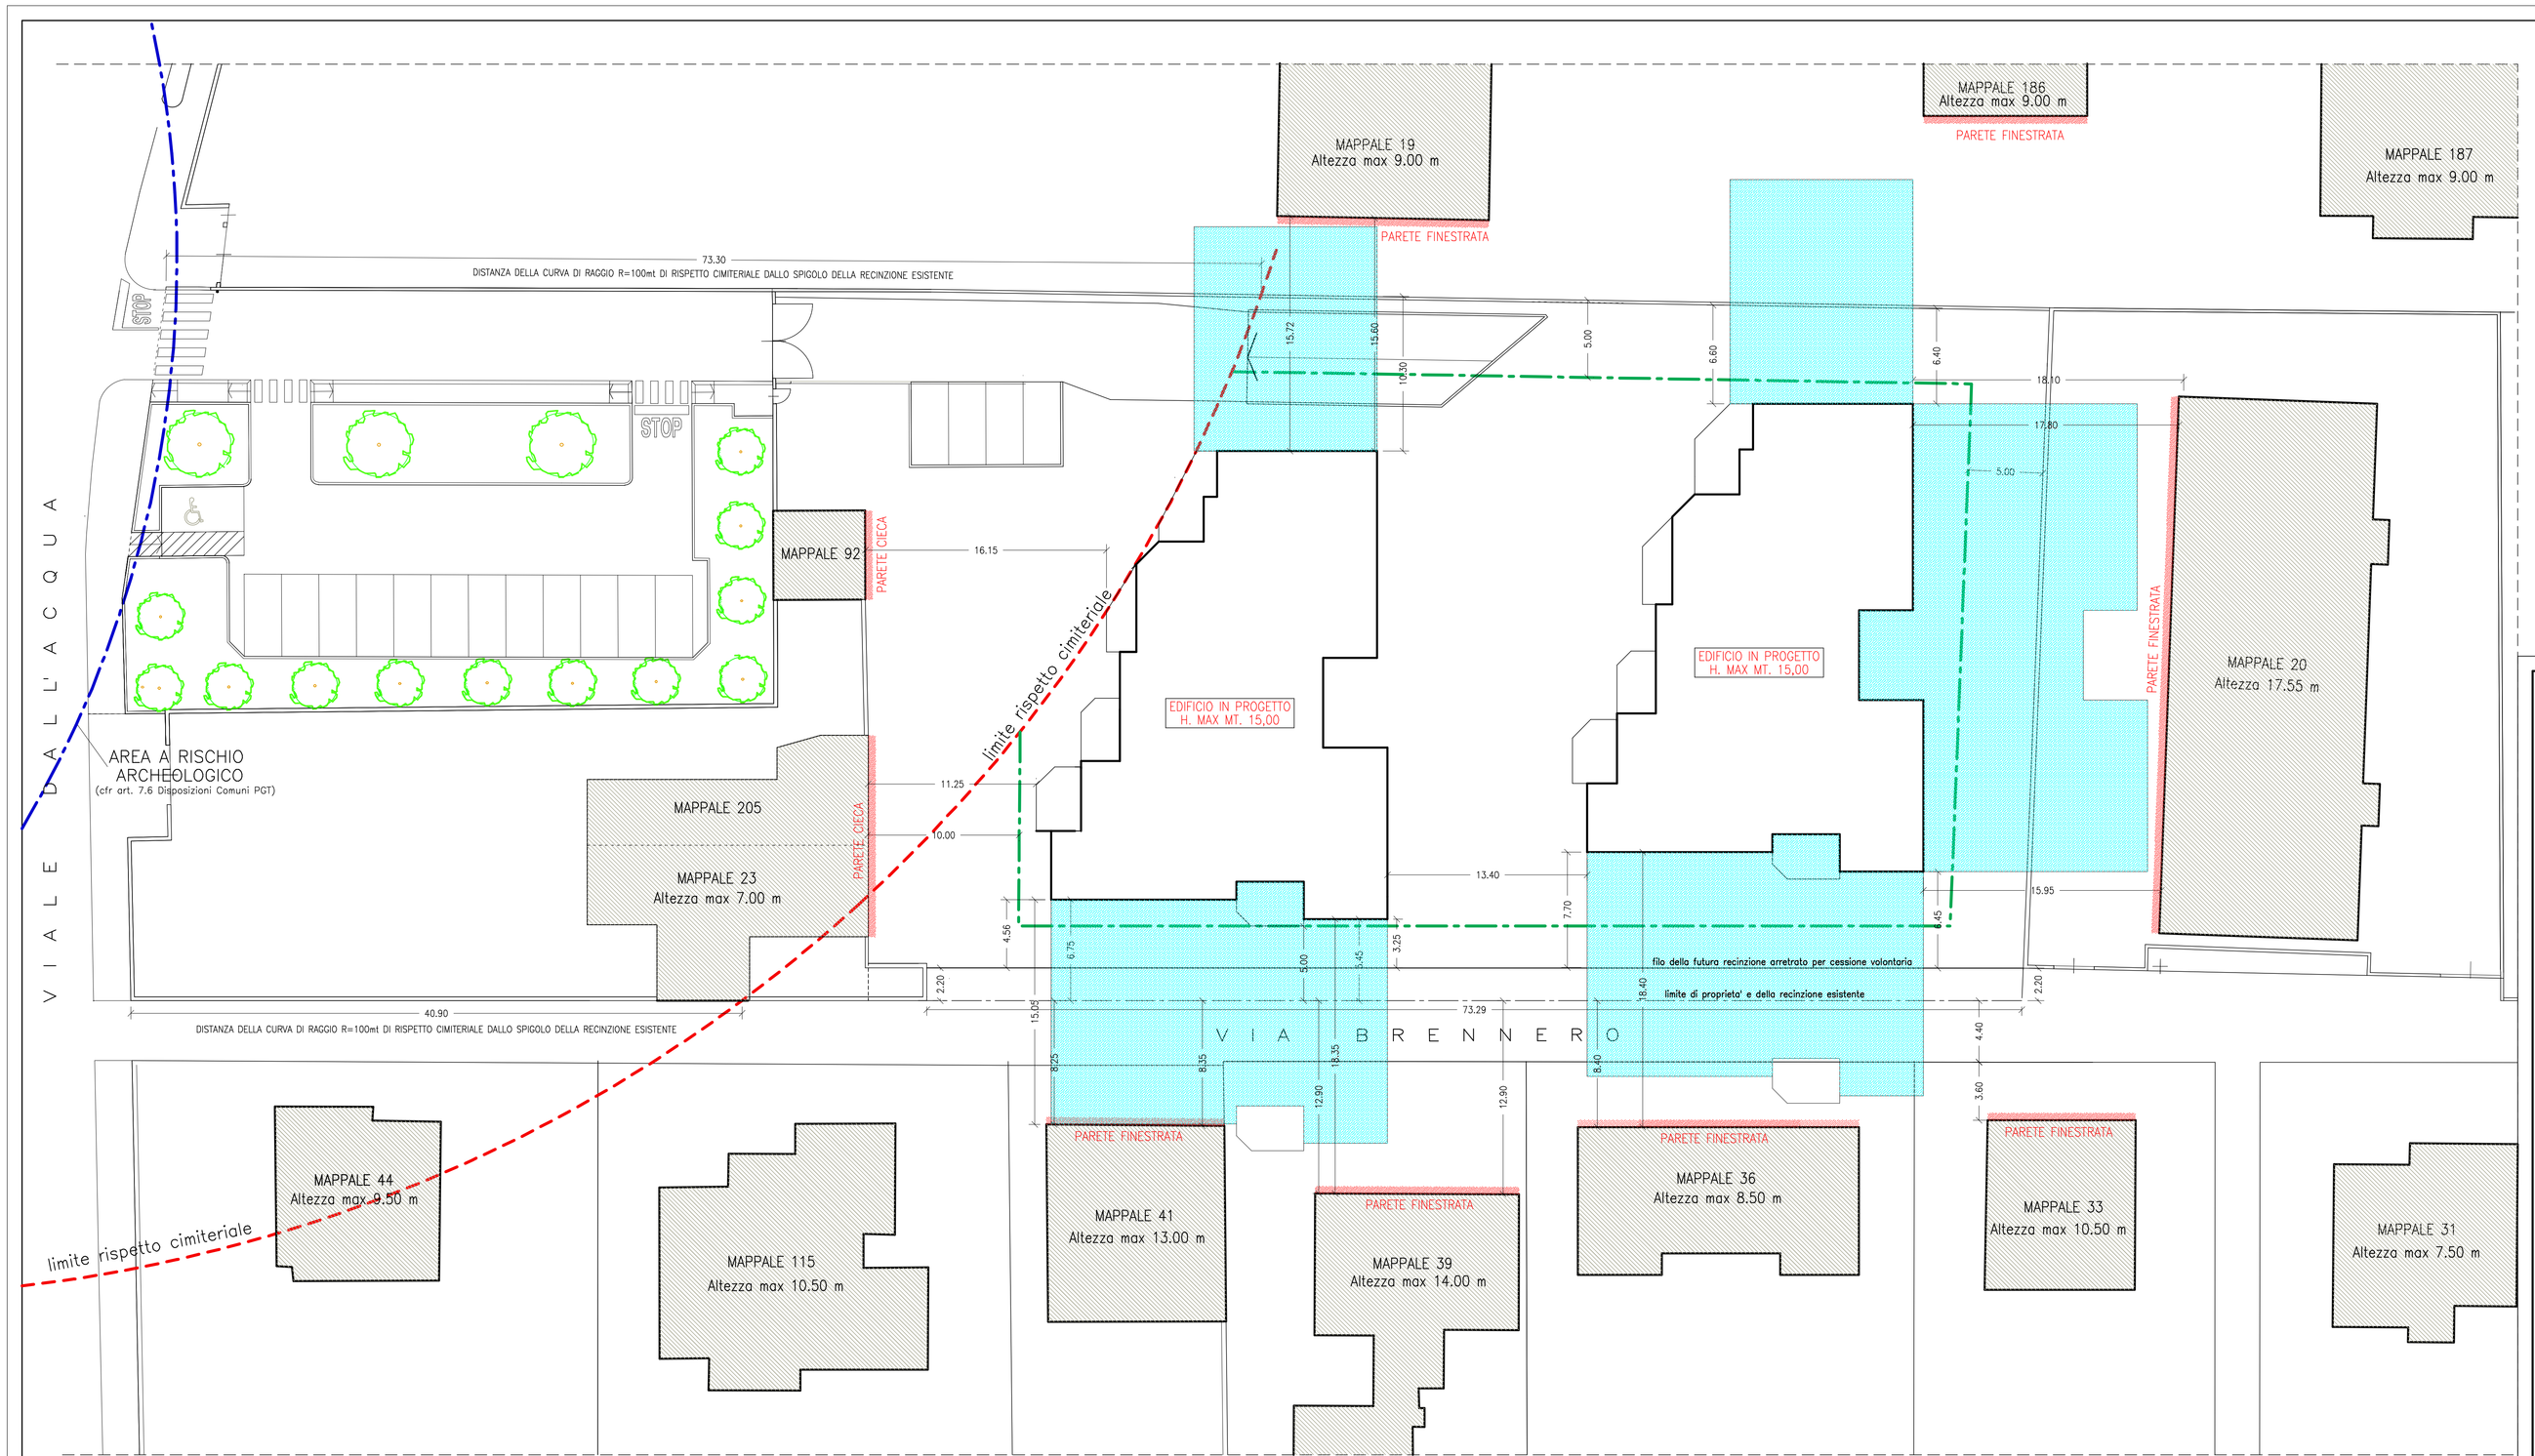

Planimetria generale

AREA DI RIBALTAMENTO DELL'INGOMBRO
DEGLI EDIFICI IN PROGETTO CON H max 15,00 mt

LIMITE AREA A RISCHIO ARCHEOLOGICO
(cfr art. 7.6 Disposizioni Comuni PGT)

LIMITE AREA DI GALLEGGIAMENTO DETERMINATA
DAL RISPETTO CIMITERIALE, DALLA DISTANZA
DAI CONFINI DI PROPRIETA' E DALLA
SEDE STRADALE ESISTENTE DI VIA BRENNERO,
PARI A mt 5,00 E DAL FABBRICATO ESISTENTE
A SUD PARI A mt 10,00

NORMA: L'INGOMBRO DEGLI EDIFICI E' INDICATIVO
(vedi ART. 4 CONVENZIONE). IN SEDE DI PERMESSO
DI COSTRUIRE GLI EDIFICI POTRANNO ESSERE
REALIZZATI CON DIVERSA SAGOMA E POSIZIONE
ALL'INTERNO DELL'AREA DI GALLEGGIAMENTO,
E COMUNQUE NEL RISPETTO DI UNA DISTANZA
DAGLI EDIFICI ESISTENTI AL CONTORNO NON
INFERIORE ALL' ALTEZZA DELL'EDIFICIO IN PROGETTO,
FATTO SALVO PER L'EDIFICIO A SUD PER IL QUALE
VERRA' RISPETTATA LA DISTANZA MIN. DI 10,00 mt
TRA PARETI FINESTRATE.
(cfr ART. 5.1 DELLE D.C. DEL PGT VIGENTE)

CITTA' DI COLOGNO MONZESE

PIANO ATTUATIVO AREA DI COMPLETAMENTO R4 viale Dall'Acqua - via Brennero

- LA PROPRIETA'

SEGRATE IMMOBILI srl

SPINELLI ANNA MARIA

MAPELLI LIVIO PRIMO

SPINELLI MARTA

SPINELLI MATTEO

Tavola delle distanze

Rapp. 1/200 - OTTOBRE 2019

tavola 6