



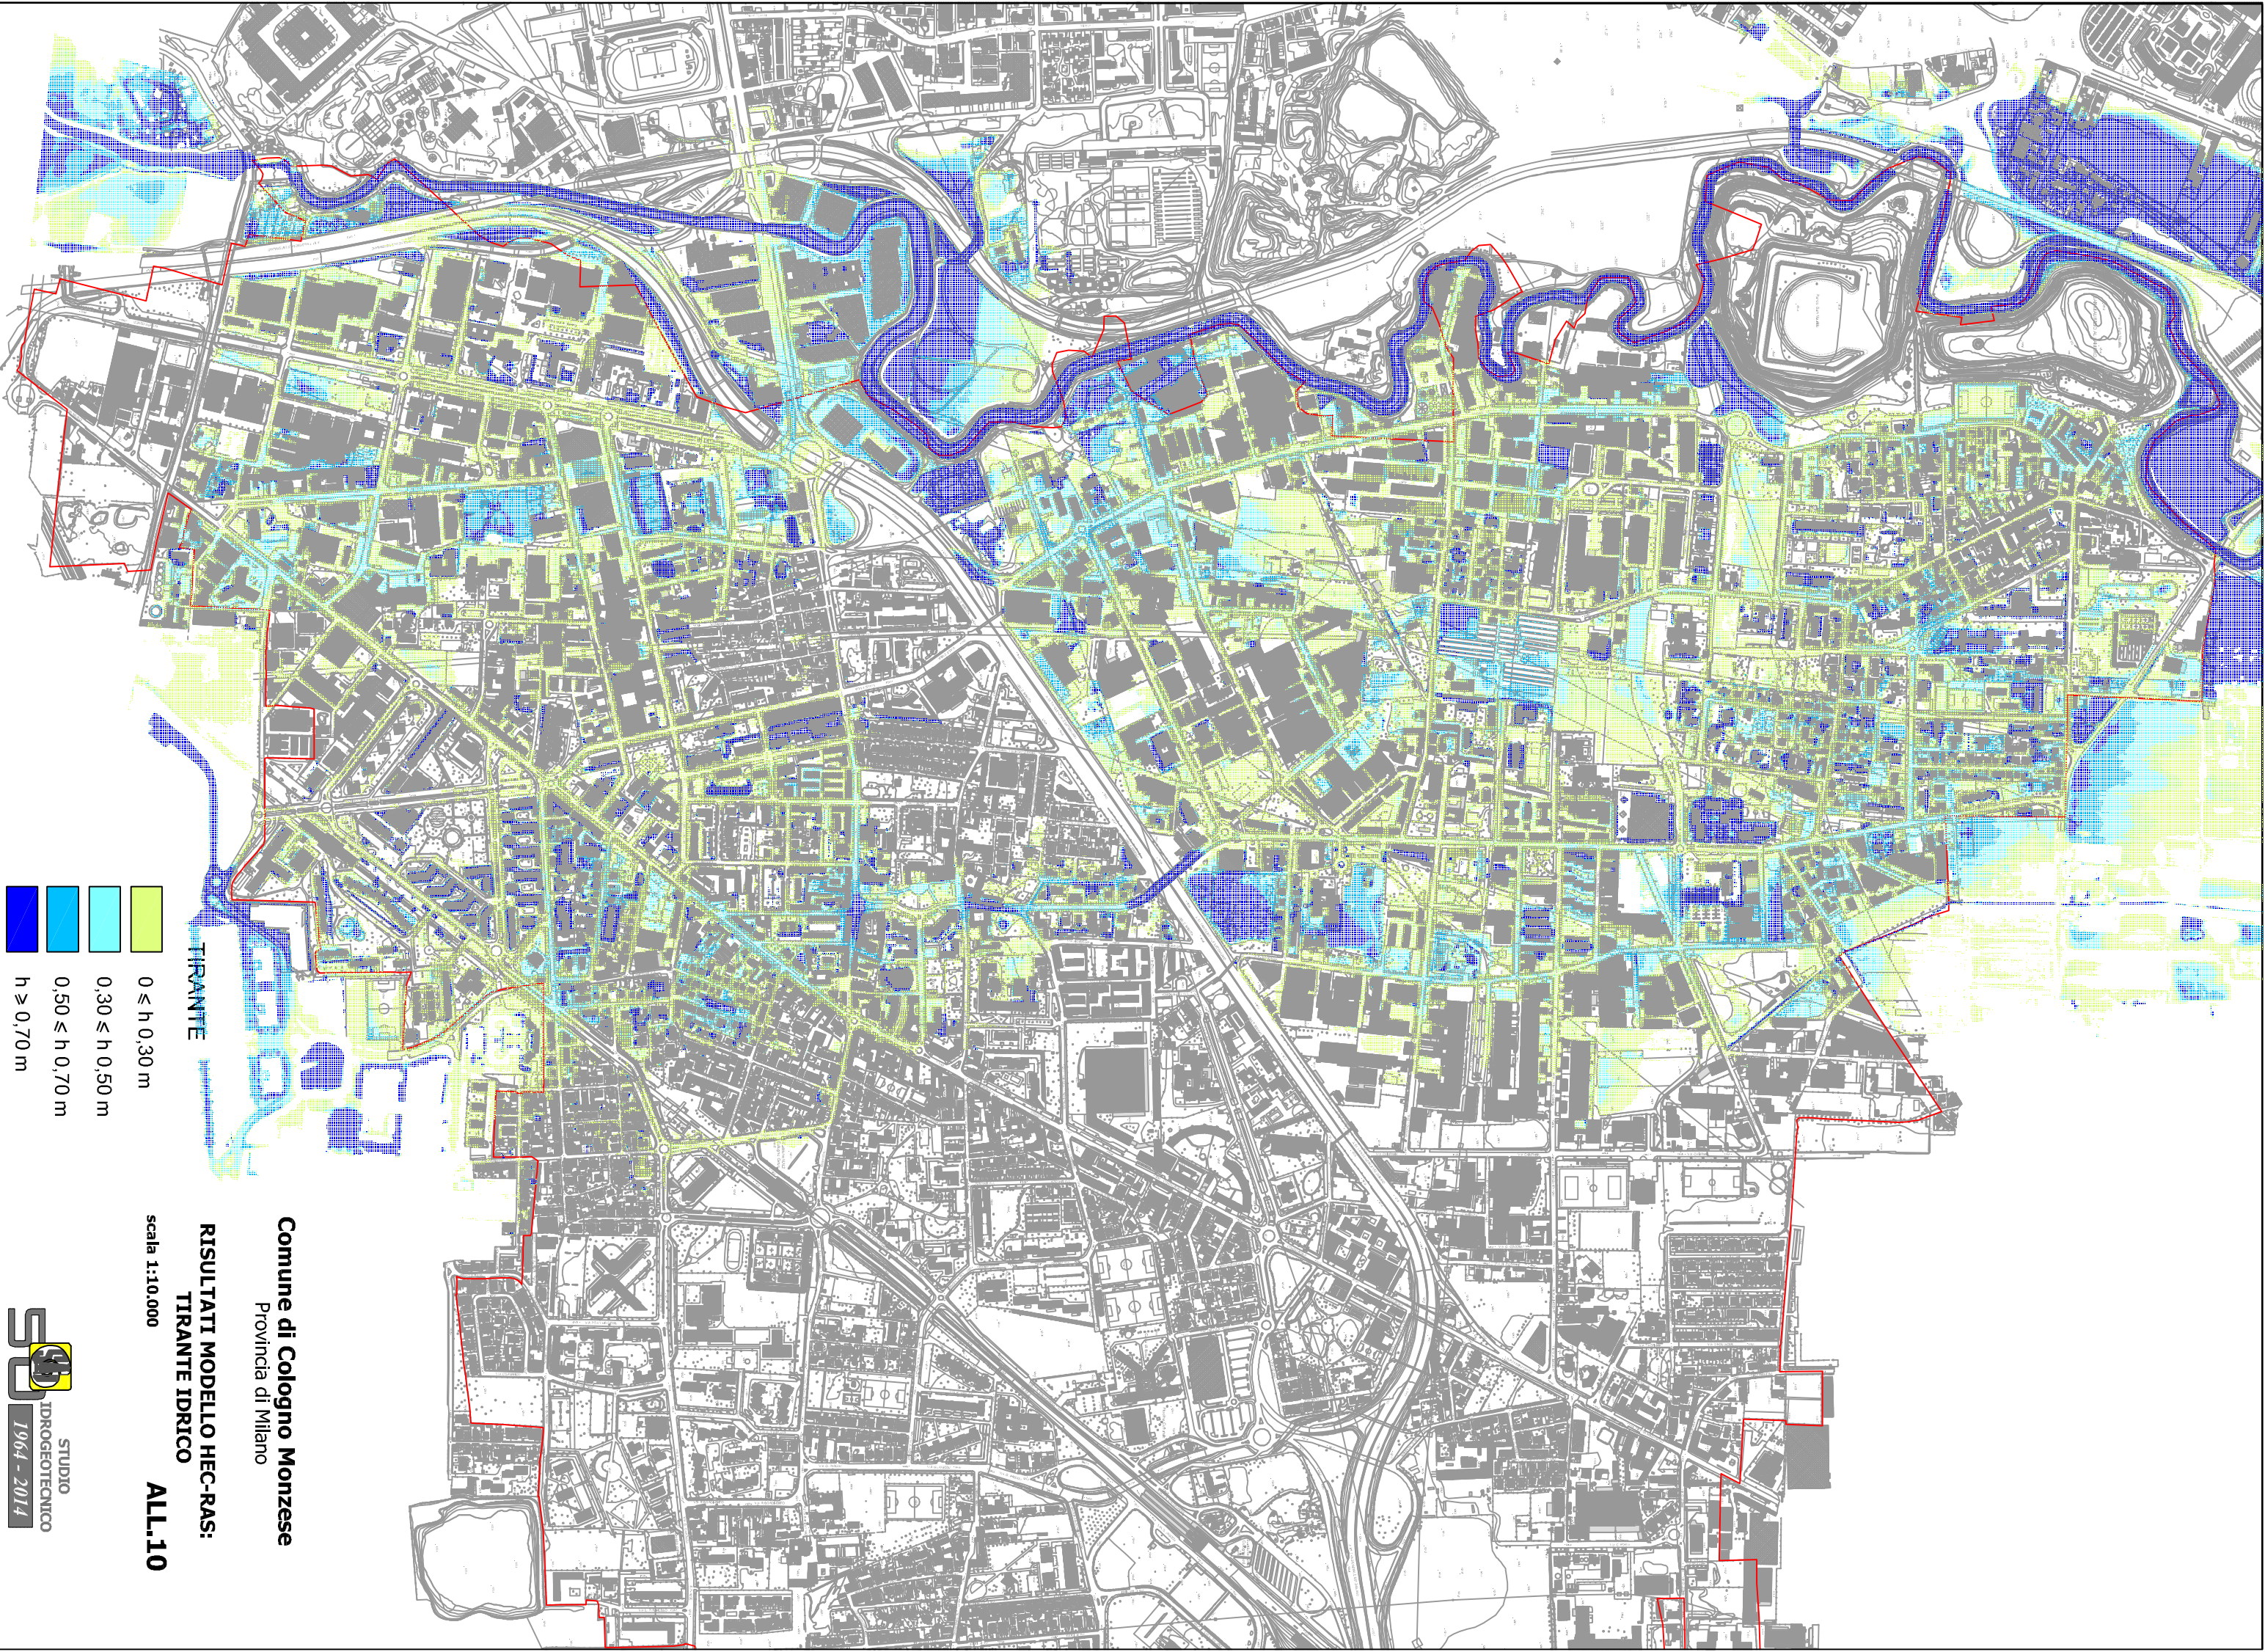

TIRANTE

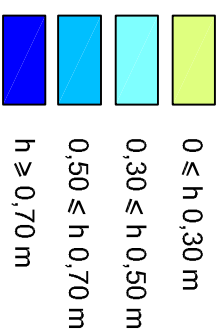

Comune di Cologno Monzese
Provincia di Milano

RISULTATI MODELLO HEC-RAS:
TIRANTE IDRICO
ALL.10

scala 1:10.000