


RETE DI APPROVVIGIONAMENTO IDRICO

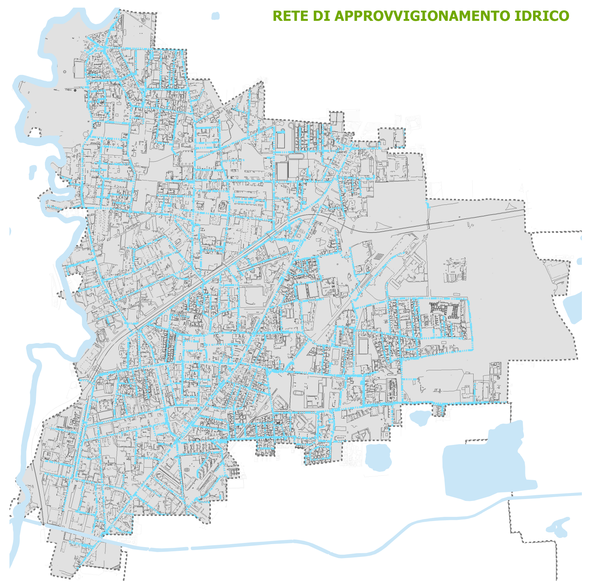


RETE DI SMALTIMENTO DELLE ACQUE

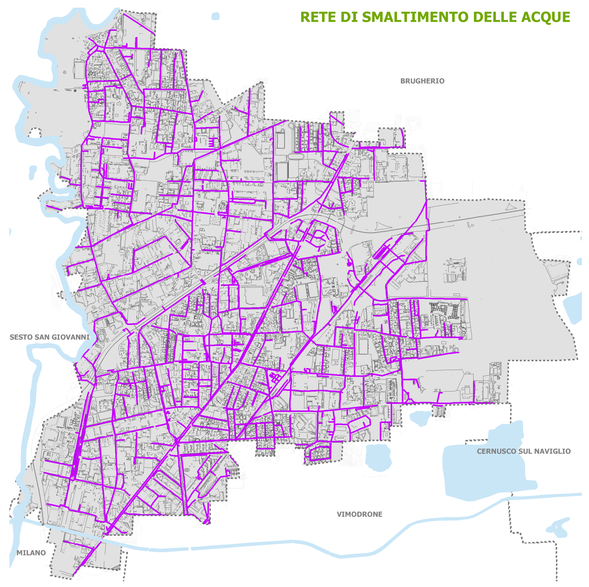


RETE ELETTRICA

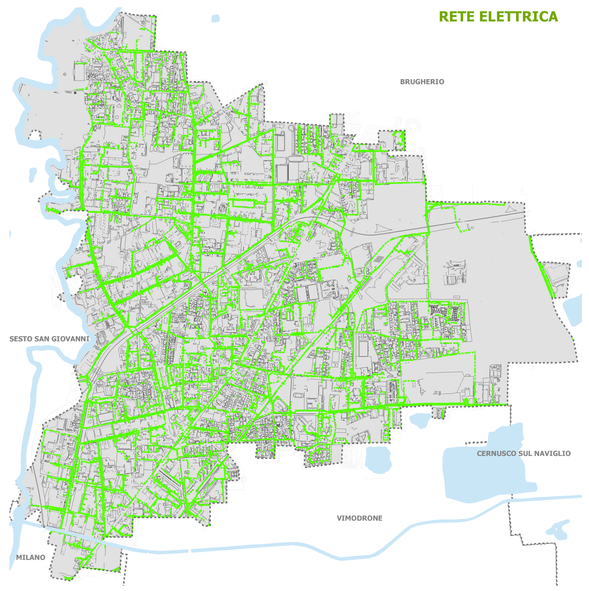

RETE GAS

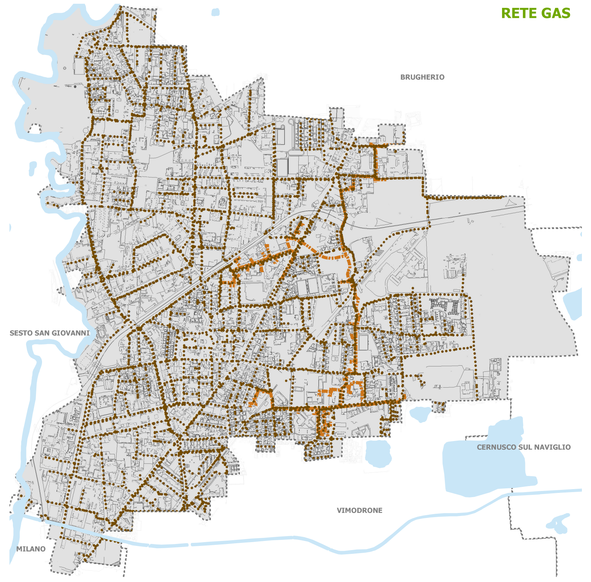

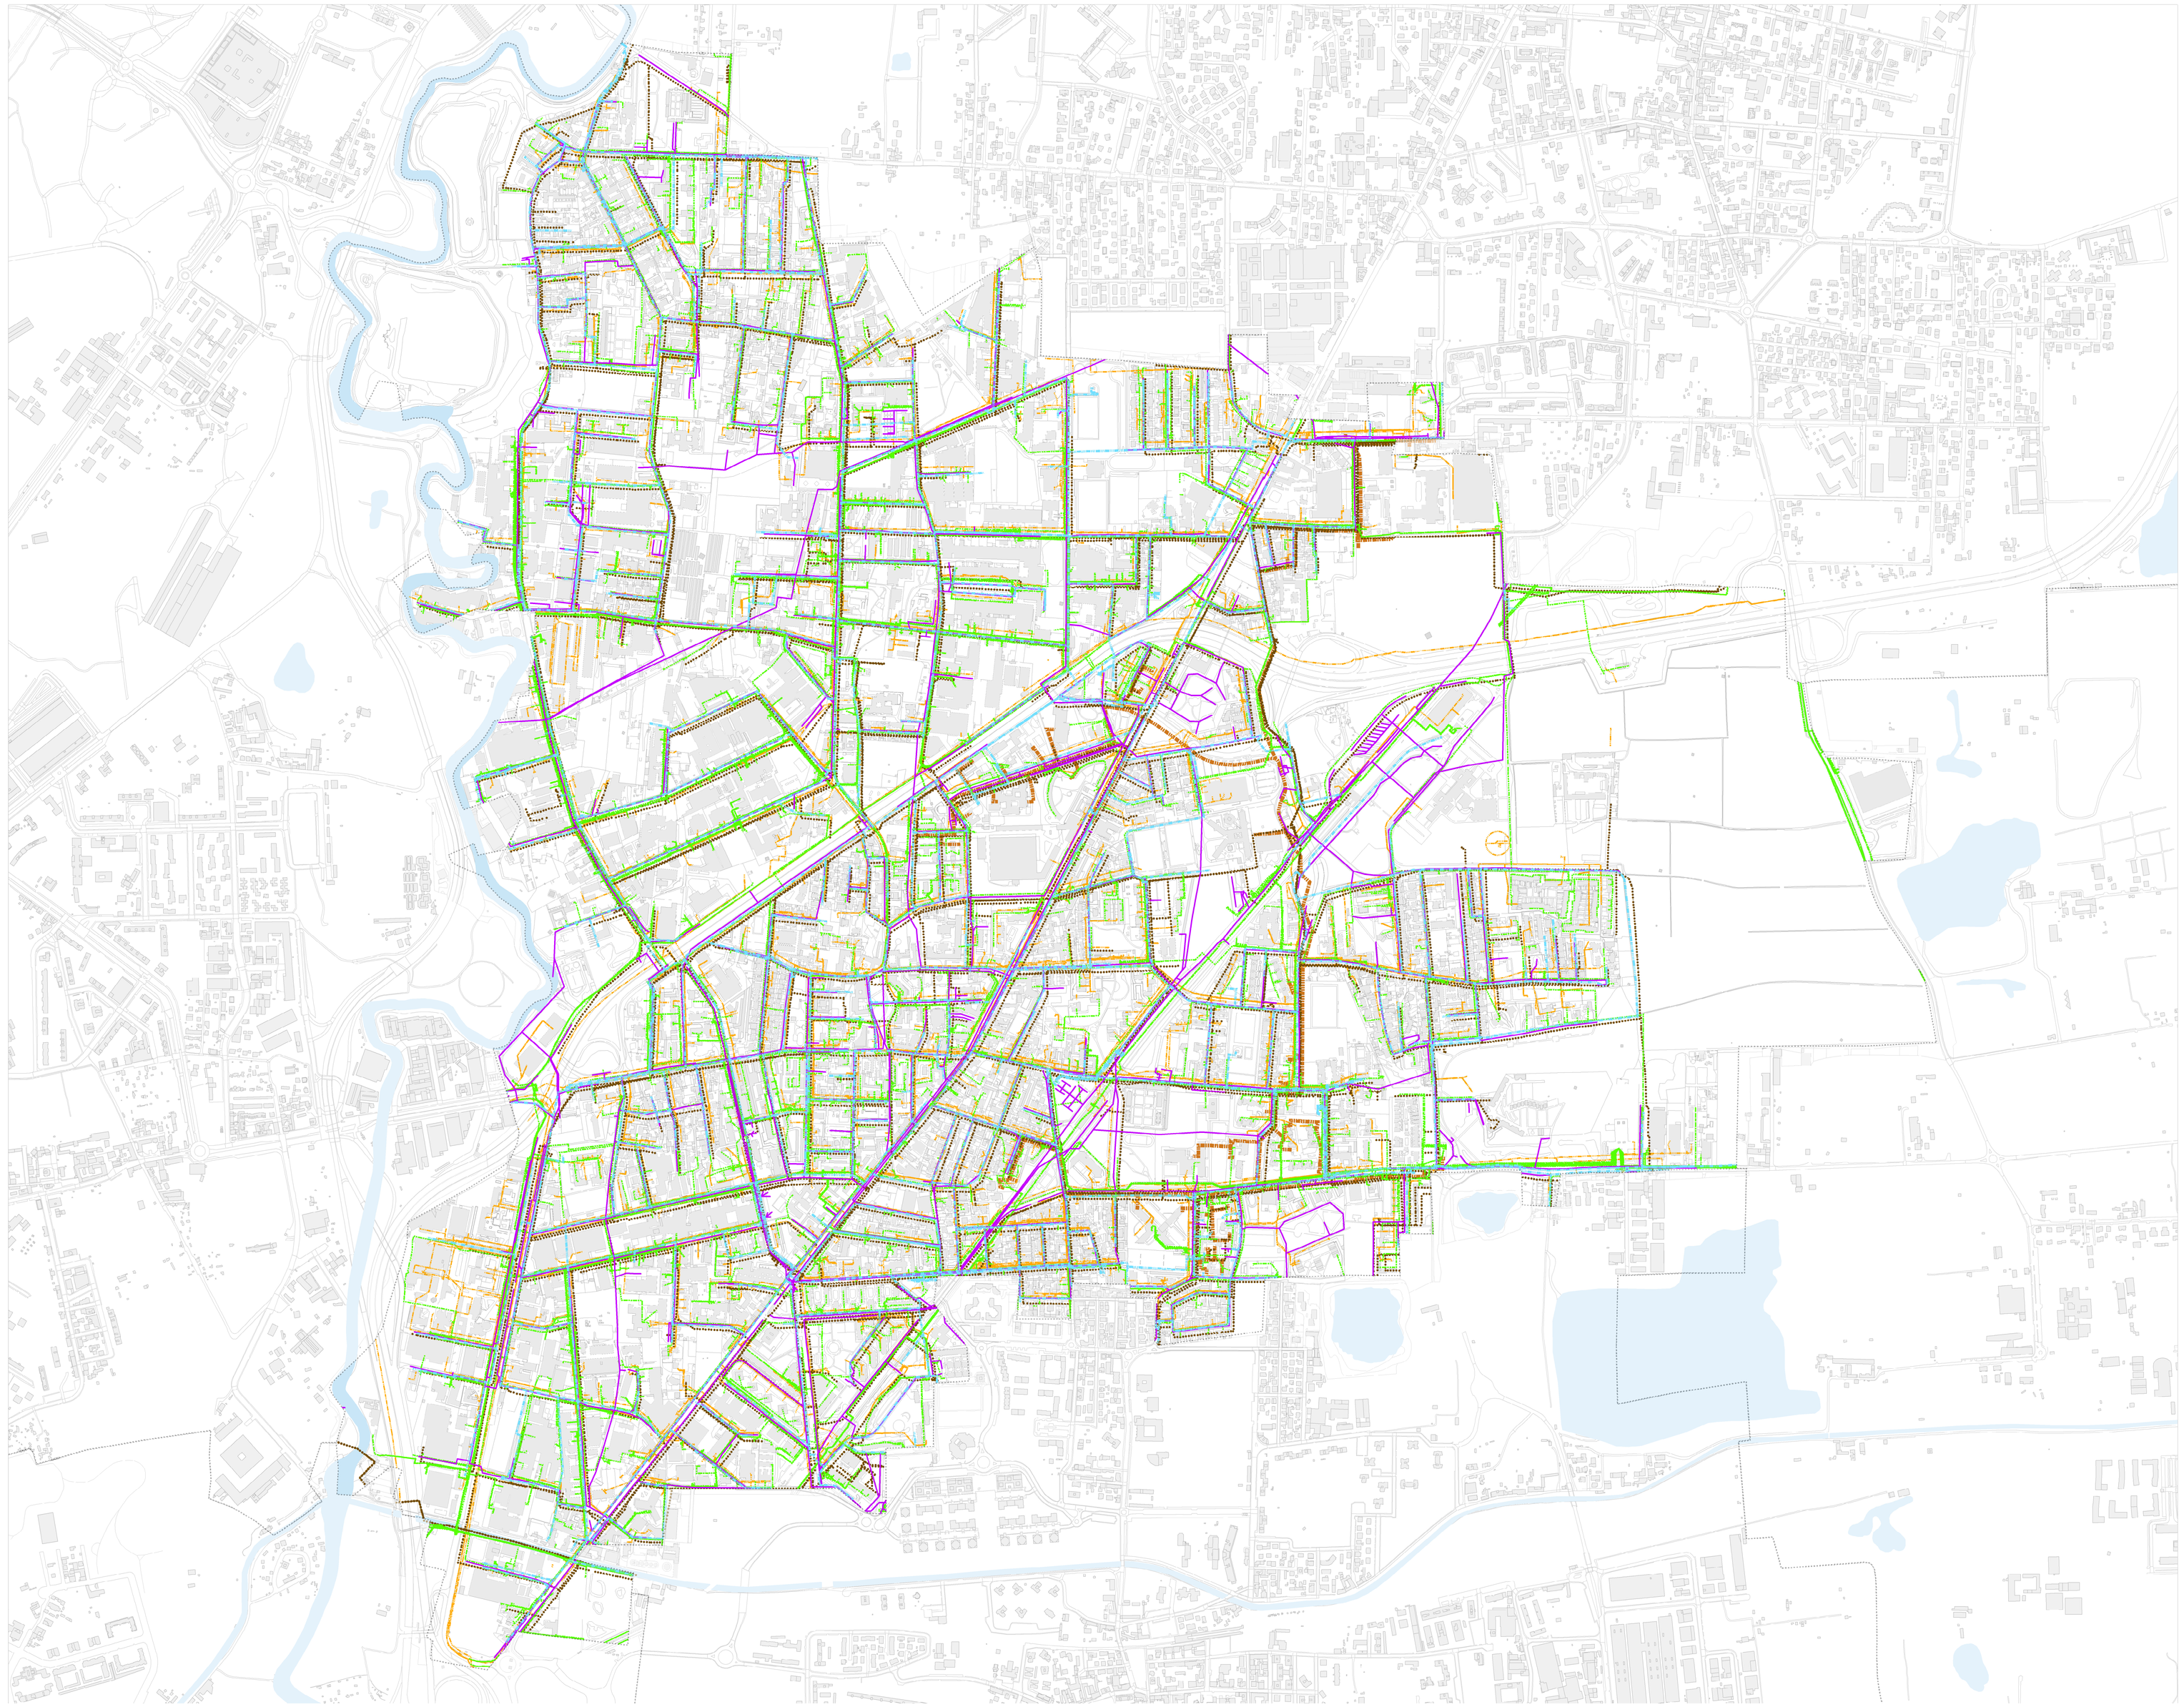

Comune di
COLOGNO MONZESE

VARIANTE GENERALE
PIANO DI GOVERNO DEL TERRITORIO

PGT vigente – APPROVATO con Delibera del C.C. n. 01 del 24/01/2013
BURL, serie avvisi e concorsi n. 23 del 05/06/2013

PUGSS / PIANO URBANO GENERALE DEI SERVIZI DEL SOTTOSUOLO

01 PUGSS

Servizi a rete
Carta di sintesi

SINDACO
A. Rocchi


SEGRETARIO COMUNALE
M. G. Fazio

UFFICIO DI PIANO
arch. P. Pirego [Dirigente]
geom. M. Mandelli [Referente PO.]
arch. R. Pignataro, arch. M. Porta, dott. F. Pezzoli

DIRETTORE
dott. Franco Sacchi

CAPO PROGETTO
arch. Cristina Allrovi

GRUPPO DI LAVORO
PUGSS – ing. Francesca Boeri

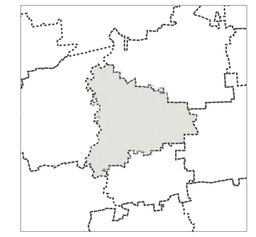

ADOZIONE con Delibera del C.C. n.____ del __/__/____
APPROVAZIONE con Delibera del C.C. n.____ del __/__/____

Scala di rappresentazione 1:5.000
ottobre 2019

IGT_17_17_ELA_TV01_AV_000_rev1

Legenda

- Rete di approvvigionamento idrico
- Rete di smaltimento delle acque
- Rete elettrica
- Rete di distribuzione del gas
- Rete di teleriscaldamento
- Rete di telecomunicazioni e cablaggi

RETE DI TELECOMUNICAZIONI

